



### 3.5 melléklet a településkép védelméről szóló .../2017. (...) önkormányzati rendelethez

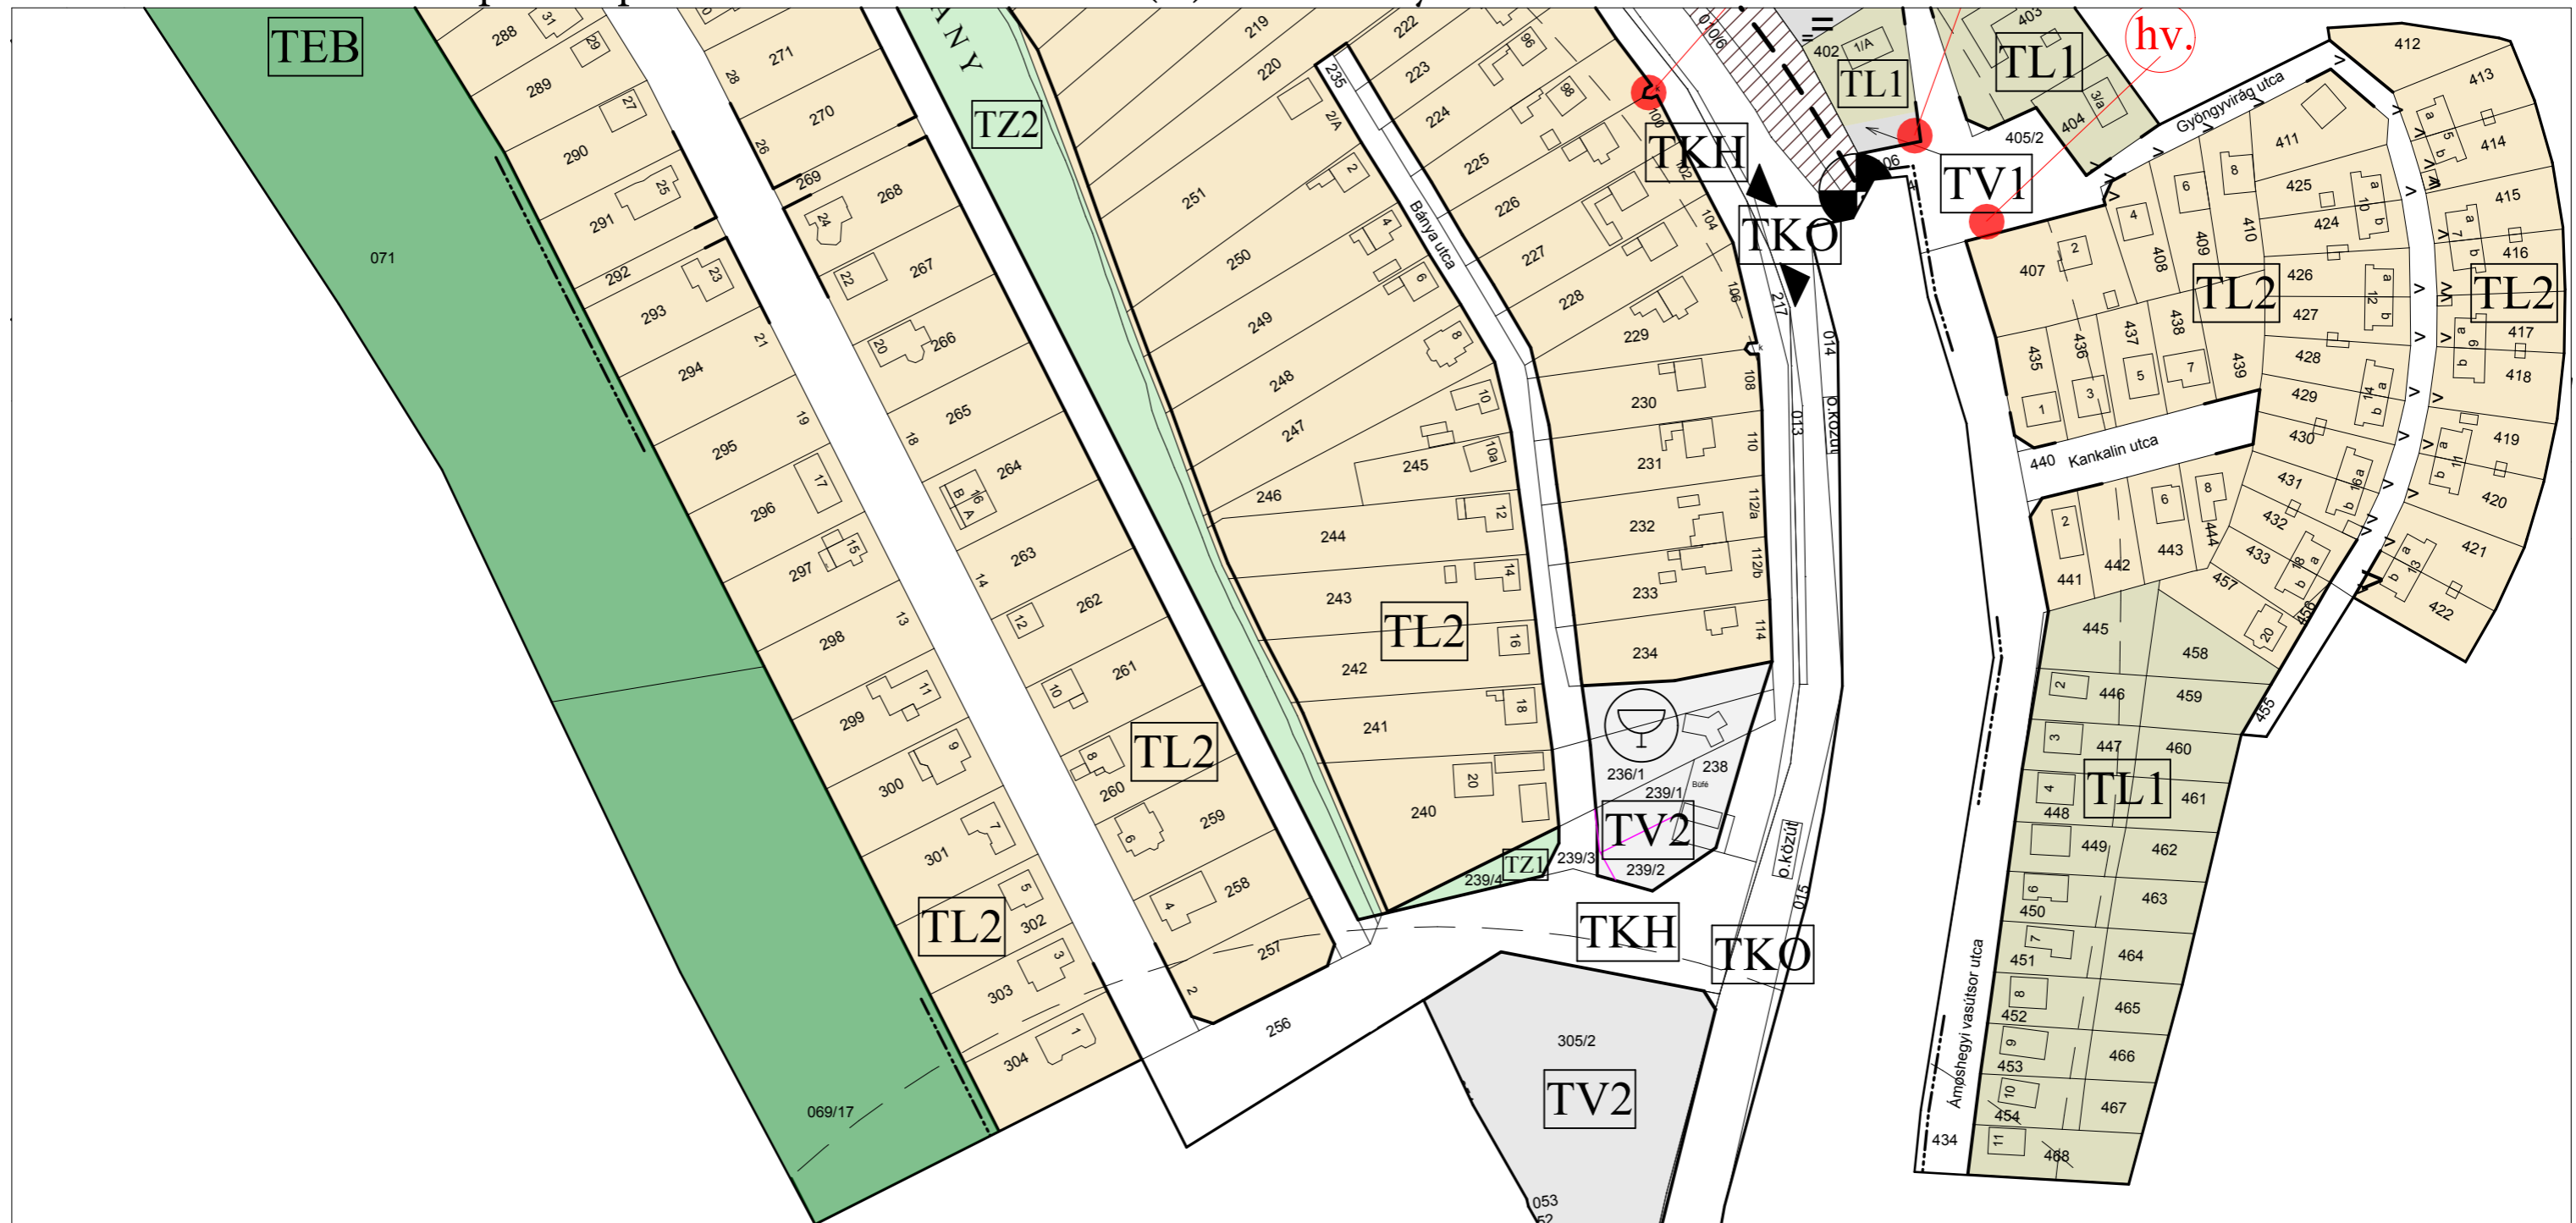

Jelmagyarázatot lásd a TB-1 tervlapon!

 <b>TÉR - SZER Kft.</b> 8200 Veszprém, Viola utca 14/b. T +36-30-902-0552 F +36-88-403-818		Törzsszám: 76/1/2017
Megbízó: <b>Eplény Község Önkormányzata</b> 8413 Eplény, Veszprémi u. 64. sz.		Rajzszám: <b>TB-5</b>
Létesítmény megnevezése: <b>Eplény község Településképi Arculati Kézikönyve (TAK)</b>		Rajzméret: 0,125 m <sup>2</sup>
Rajz megnevezése: <b>Településképi övezetek - Belterület</b>		Méretarány: 1:2 000
Településrendező: Szabó Zoltán TT/1 19-0100	Településr. munkatárs: Szabó Balázs É 19-0405	Településr. munkatárs: Szabó Bence építész hallgató
		Dátum: 2017.09.

