




3.6 melléklet a településképvédelméről szóló .../2017. (...) önkormányzati rendelethez

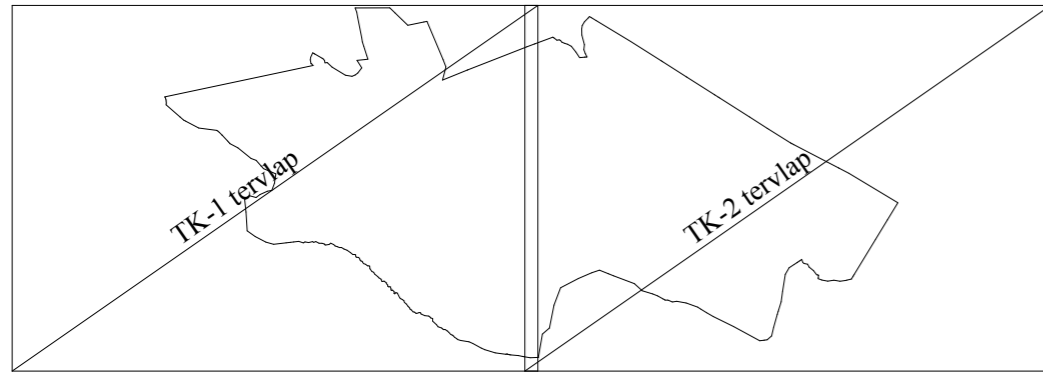

- TKA
- TKT
- TKN
- TKO
- TKS_H
- TKS_R
- TKM
- TGK
- hv.

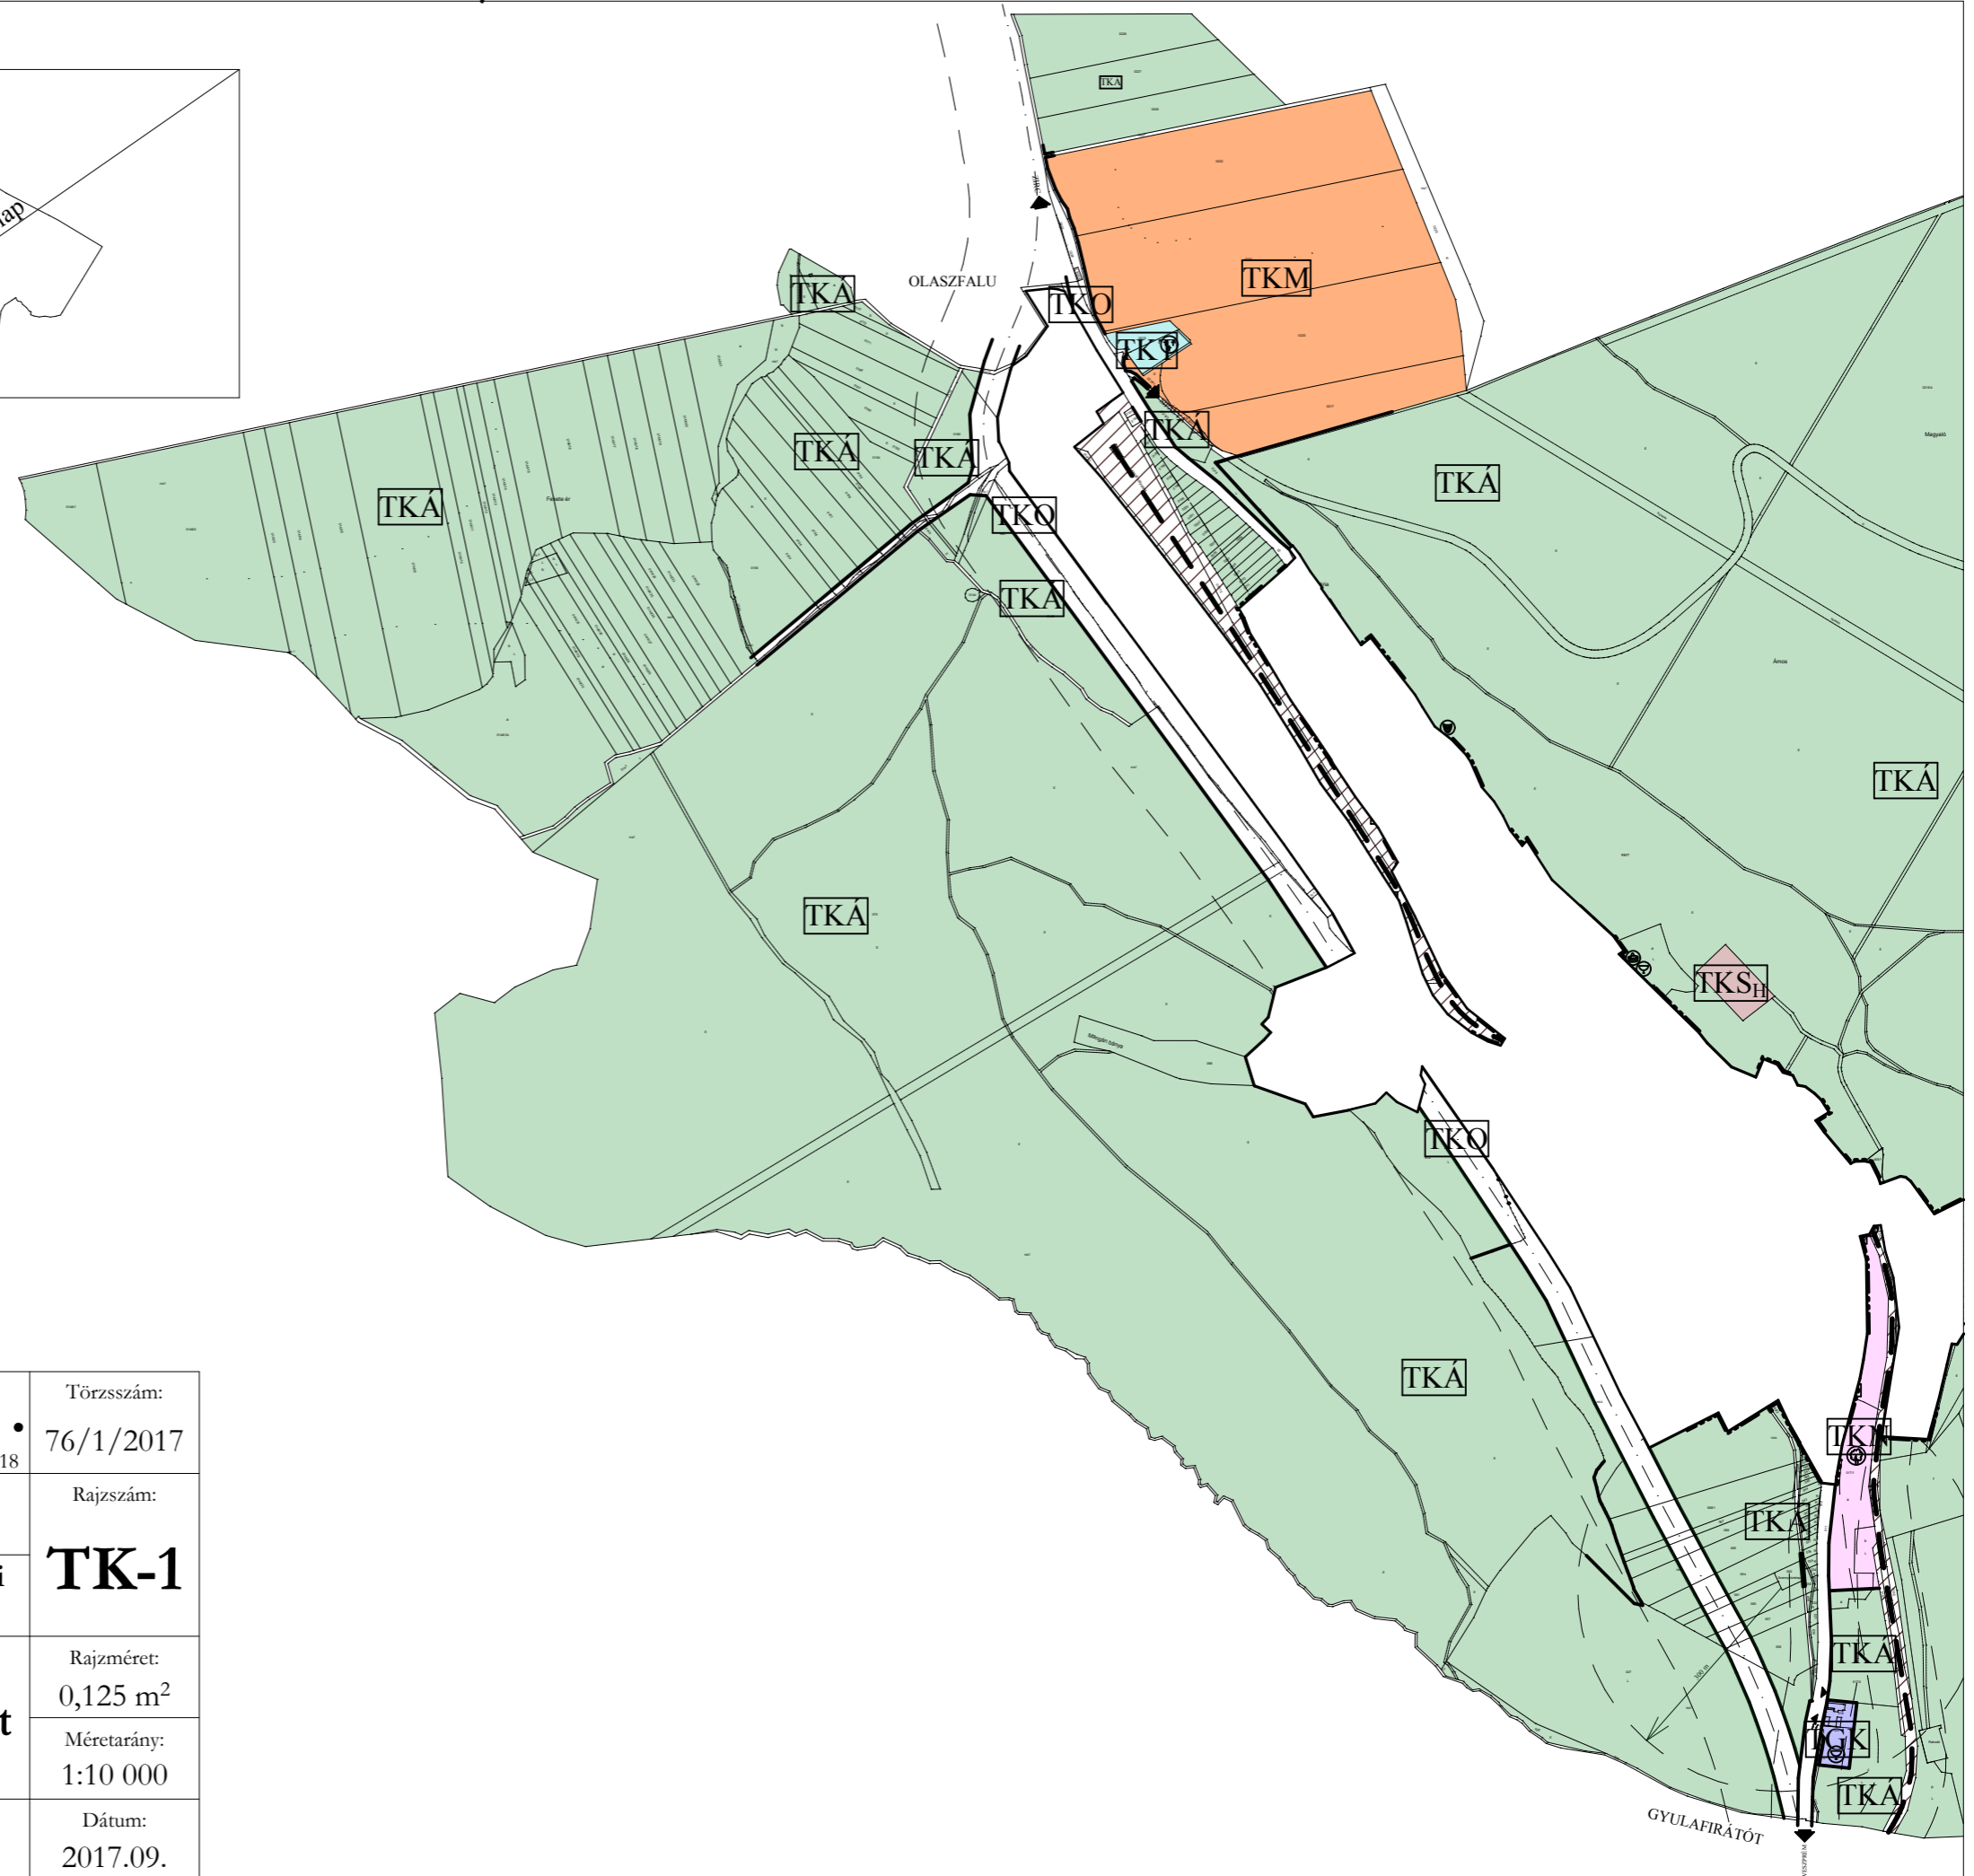

 TÉR - SZER Kft. 8200 Veszprém, Viola utca 14/b. T +36-30-902-0552 F +36-88-403-818		Törzsszám:	76/1/2017
		Rajzszám:	TK-1
Megbízó: Eplény Község Önkormányzata 8413 Eplény, Veszprémi u. 64. sz.		Létesítmény megnevezése: Eplény község Településképi Arculati Kézikönyve (TAK)	
Rajz megnevezése: Településképi övezetek - Külterület		Rajzméret:	0,125 m ²
		Méretarány:	1:10 000
Településrendező: Szabó Zoltán TT/1 19-0100	Településr. munkatárs: Szabó Balázs É 19-0405	Településr. munkatárs: Szabó Bence építész hallgató	Dátum: 2017.09.