

Módosított településszerkezeti terv - kivágat M = 1: 4 000

Jelmagyarázat

..... tervezési terület határa

----- belterületi határ

Beépítésre szánt terület

FL falusias lakóterület

TV településközpont vegyes terület

Gazdasági terület

KG kereskedelmi

IG ipar

MG mezőgazdaság

Különleges terület

KÜ különleges terület

KÜ sport

KÜ temető

K-Nk különleges növénykert

Beépítésre nem szánt terület

VA vasútterület

--- vasútvonal

K közlekedési terület

E erdő

Z zöldterület

M mezőgazdasági terület

VT vízgazdálkodási terület

SZT szennyvíztisztító

◐ szintbeni vasúti kereszteződés

▽ autóbussmegálló

Intézmények

☰ igazgatási

☼ művelődési

☪ egyházi

☒ egészségügyi

☒ kereskedelmi

☒ vendéglátó

☒ patika


☒ posta

☒ óvoda

☒ sport

☒ temető

☒ növénykert

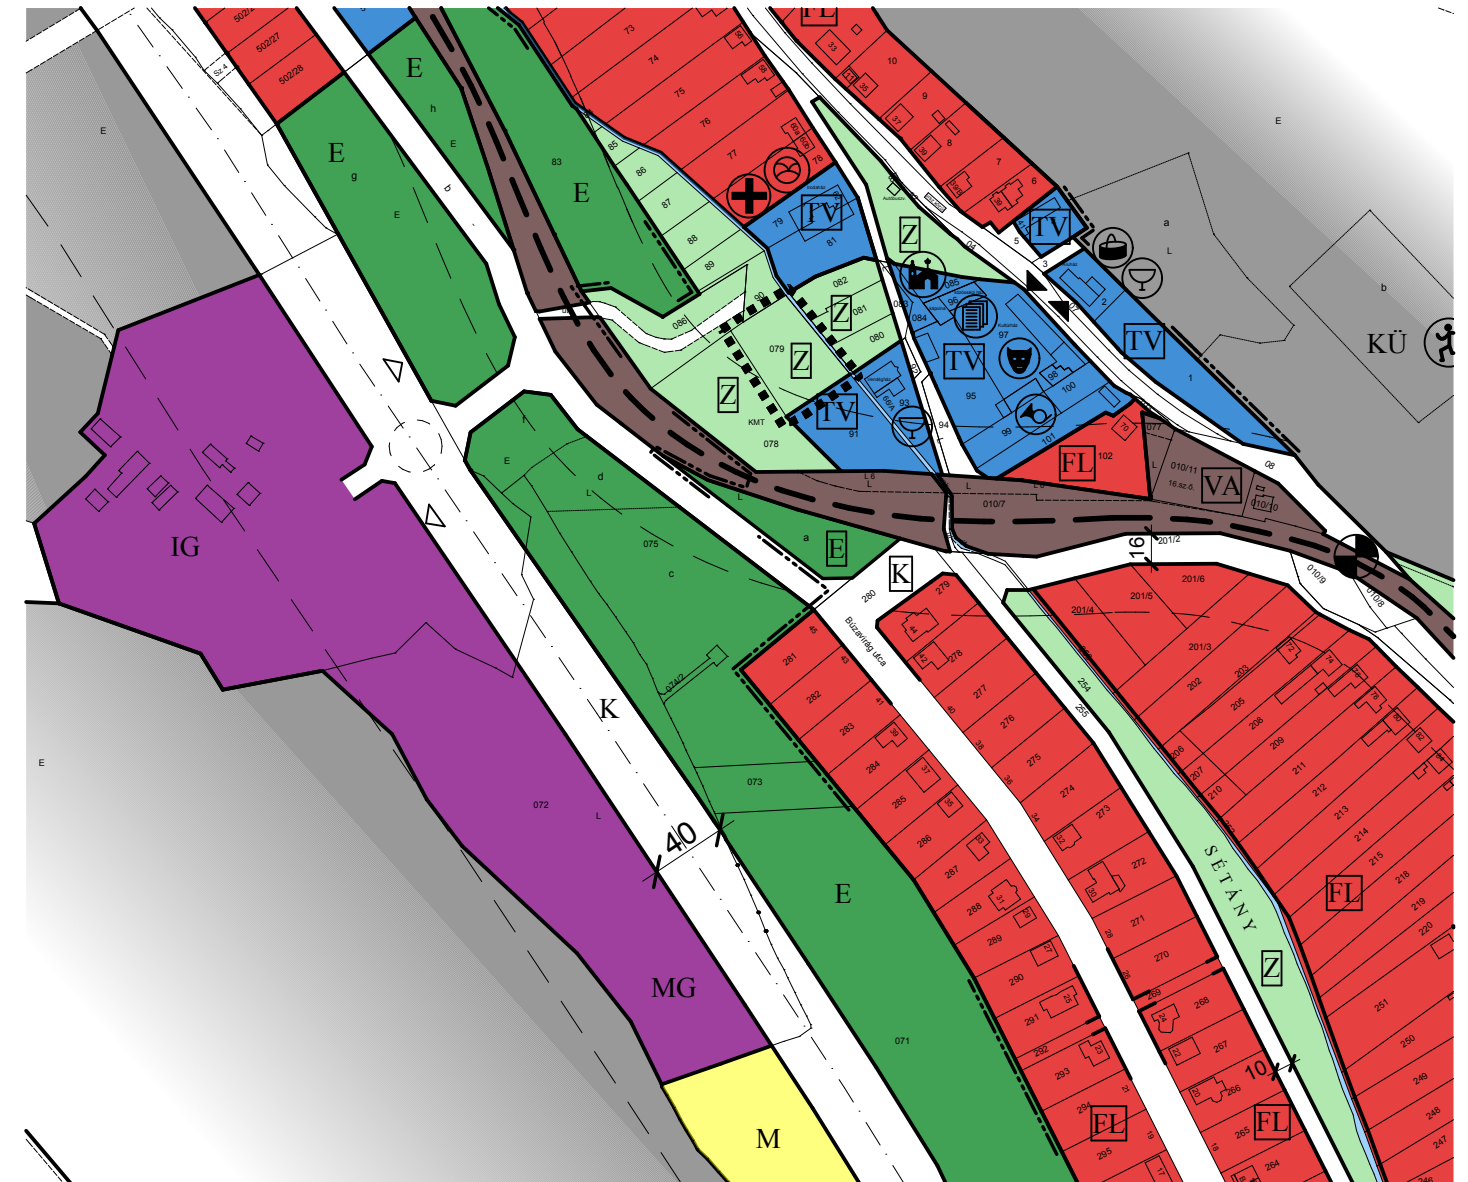

Eplény község településrendezési eszközeinek tervezett módosításához, ennek során a 314/2012. Kormányrendelet 32. §. (1) b) alatti egyszerűsített egyeztetési eljárás során a 40. §. szerinti záró szakmai vélemény alapján korrigált tervanyaghoz

Készült az állami alapadatok felhasználásával.

 TÉR - SZER Kft. 8200 Veszprém, Viola utca 14/b. T +36-30-902-0552 F +36-88-403-818				Törzsszám: 110/3/2020
Megbízó: Eplény Község Önkormányzata 8413 Eplény, Veszprémi u. 64. sz.				Rajzszám: T-2
Létesítmény megnevezése: Eplény község településrendezési tervének részleges módosítása				Módosított Település-szerkezeti terv
Rajz megnevezése: Módosított településszerkezeti terv - kivágat				Rajzméret: 0,122 m ²
Közlekedés: PANNONTERV KFT.	Településsz. munkatárs: Szabó Bence okl. településmérnök	Településsz. munkatárs: Szabó Balázs É 19-0405	Településrendező: Szabó Zoltán TT/1 19-0100	Méretarány: 1:4000
Gáz: PANNONTERV KFT.	Elektromosság: PANNONTERV KFT.	Tápjelrendezés: PANNONTERV KFT.	Hírközlés: PANNONTERV KFT.	Dátum: 2020.08.

Módosított településszerkezeti terv - kivágat M = 1: 4 000

Jelmagyarázat

..... tervezési terület határa

----- belterületi határ

Beépítésre szánt terület

FL falusias lakóterület

TV településközpont vegyes terület

Gazdasági terület

KG kereskedelmi

IG ipar

MG mezőgazdaság

Különleges terület

KÜ különleges terület

KÜ sport

KÜ temető

K-Nk különleges növénykert

Beépítésre nem szánt terület

VA vasútterület

--- vasútvonal

K közlekedési terület

E erdő

Z zöldterület

M mezőgazdasági terület

VT vízgazdálkodási terület

SZT szennyvíztisztító

◐ szintbeni vasúti kereszteződés

▽ autóbussz megálló

Intézmények

☰ igazgatási

☹ művelődési

☪ egyházi

⊕ egészségügyi

🛒 kereskedelmi

🍷 vendéglátó

🏪 patika


📮 posta

🏠 óvoda

🏃 sport

⊕ temető

🌳 növénykert

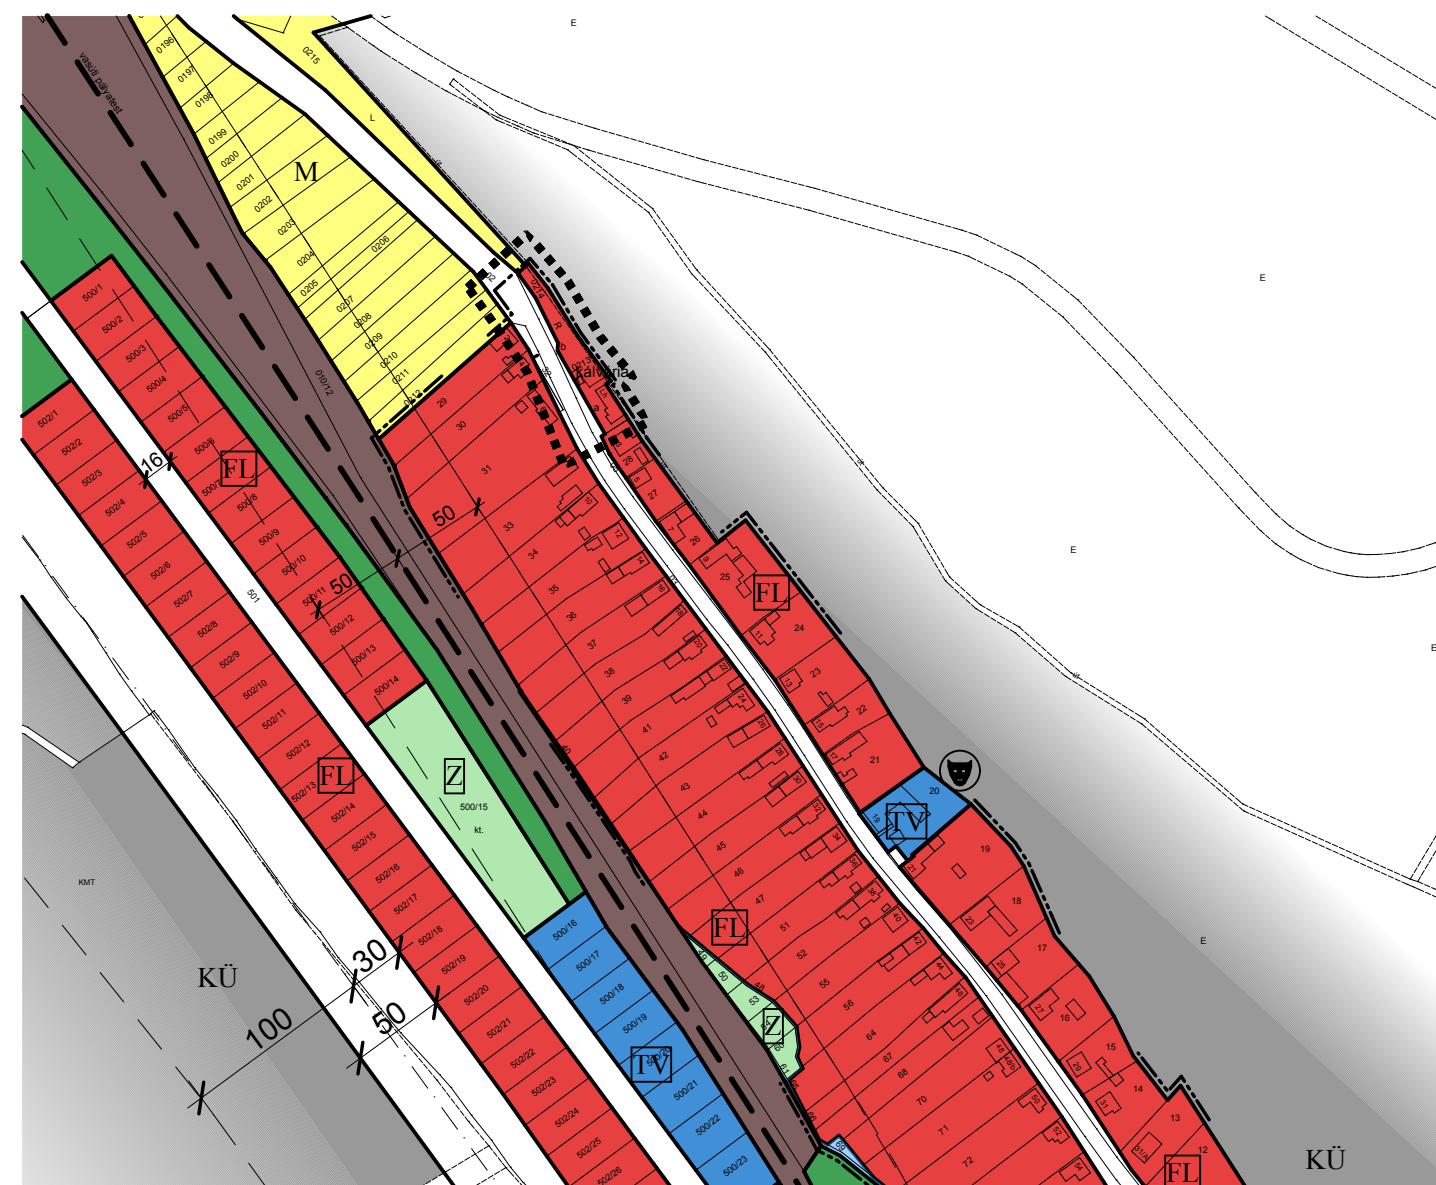

Eplény község településrendezési eszközeinek tervezett módosításához, ennek során a 314/2012. Kormányrendelet 32. §. (1) b) alatti egyszerűsített egyeztetési eljárás során a 40. §. szerinti záró szakmai vélemény alapján korrigált tervanyaghoz

Készült az állami alapadatok felhasználásával.

 TÉR - SZER Kft. 8200 Veszprém, Viola utca 14/b. T +36-30-902-0552 F +36-88-403-818				Törzsszám: 110/3/2020
Megbízó: Eplény Község Önkormányzata 8413 Eplény, Veszprémi u. 64. sz.				Rajzszám: T-3
Létesítmény megnevezése: Eplény község településrendezési tervének részleges módosítása				Módosított Település-szerkezeti terv
Rajz megnevezése: Módosított településszerkezeti terv - kivágat				Rajz méret: 0,122 m ²
Közlekedés: PANNONTERV KFT.	Településr. munkatárs: Szabó Bence okl. településmérnök	Településr. munkatárs: Szabó Balázs É 19-0405	Településrendező: Szabó Zoltán TT/1 19-0100	Méretarány: 1:4000
Gáz: PANNONTERV KFT.	Elektromosság: PANNONTERV KFT.	Tájerősség: PANNONTERV KFT.	Hírközlés: PANNONTERV KFT.	Dátum: 2020.08.