


EPLÉNY SZABÁLYOZÁSI TERV MÓDOSÍTÁSA

M=1:2000

A többször módosított 13/2004. (XI. 11.) önkormányzati rendelet (Eplény helyi építési szabályzata) 1. § (1) bc) pont szerinti rajzi mellékletének módosító tervlapja a 314/2012. Kormányrendelet 40. § (1) szerinti végső szakmai vélemény megkéréséhez összeállított dokumentációhoz.

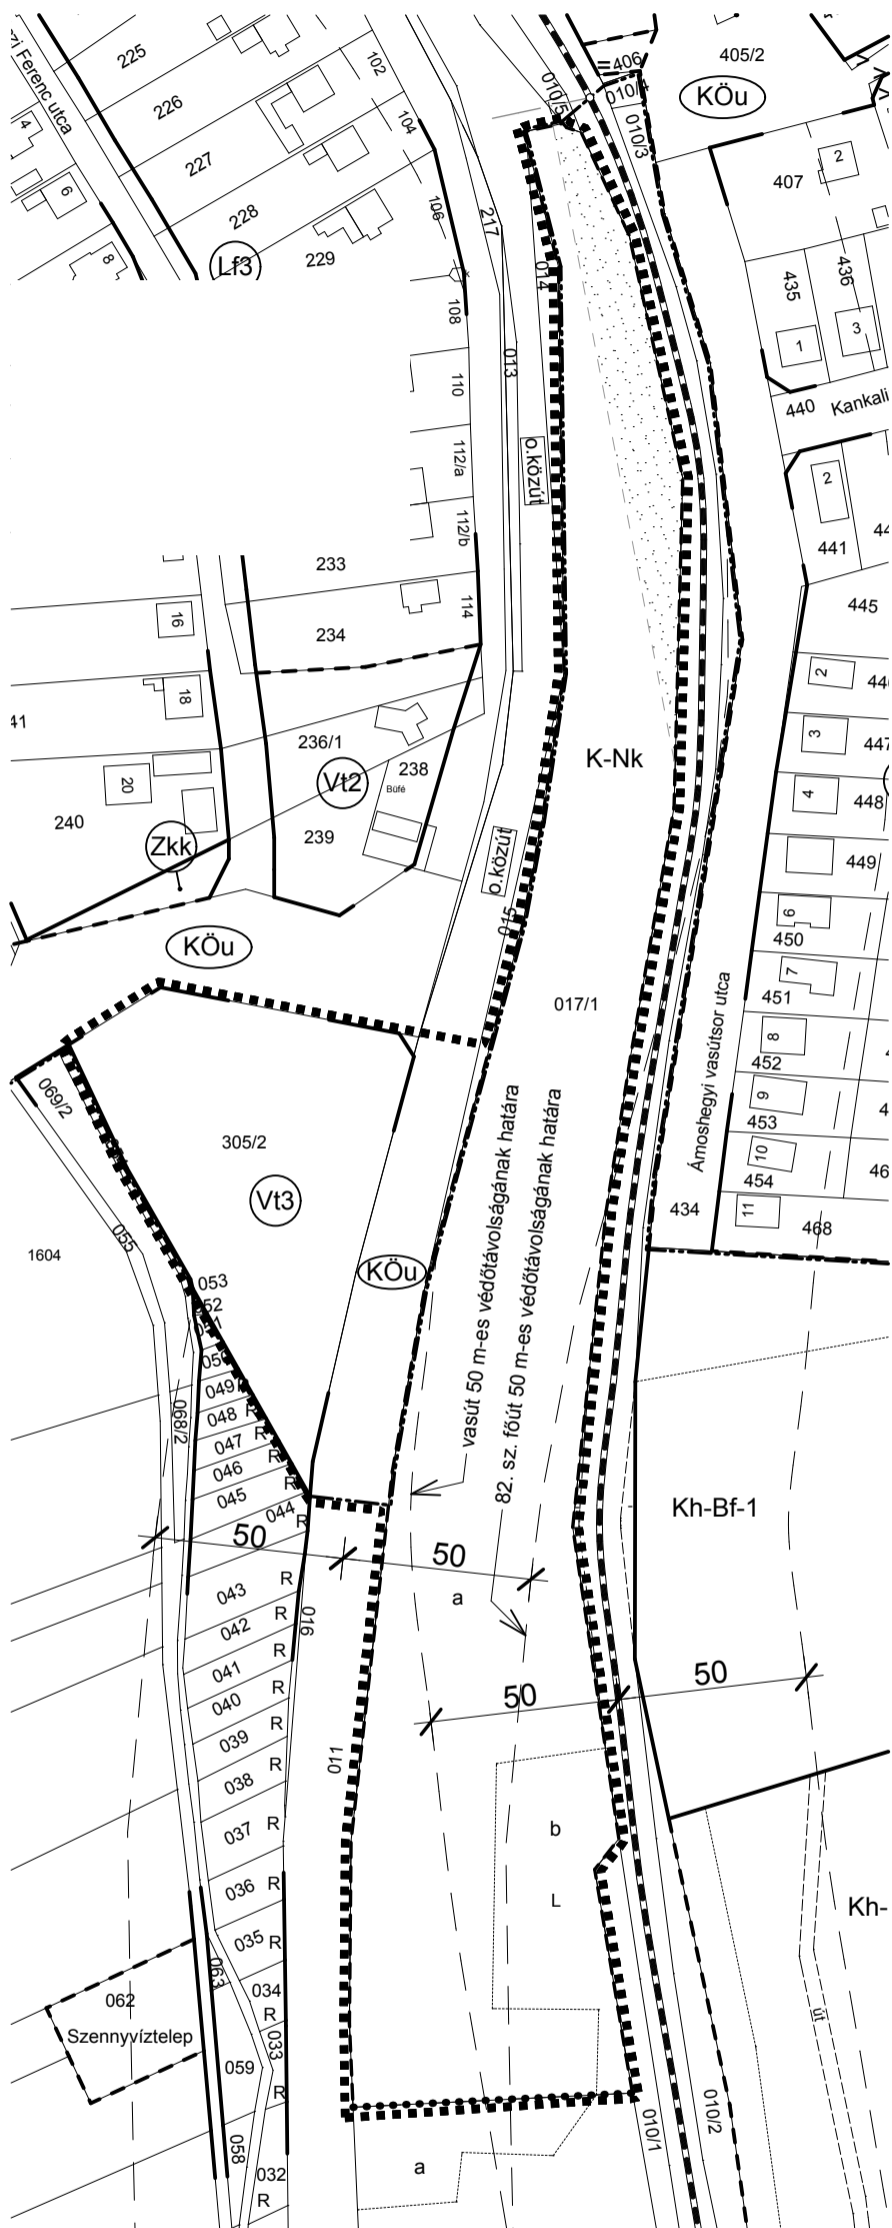

Jelmagyarázat:

- közigazgatási terület határa
- belterületi határ
- szabályozási vonal
- területegység határa
- irányadó telekhatár
- [] építési hely
- építési övezet / övezet határa
- +++++ telken belüli beültetési kötelezettségű terület határa
- ↑ védőtávolság határa
- * megszüntető jel
- szabályozási tervlap területi határa

Beépítésre szánt terület

Lakóterület

(Lf) falusias

Vegyes terület

(Vt) településközponti

Gazdasági terület

(Gksz) kereskedelmi, szolgáltató

Beépítésre nem szánt terület

Zöldterület

(Zkp) közpark

(Zkk) közkert

(Zsp) sport

(Zsét) sétány

Erdőterület


(Ep) park

Vízgazdálkodási terület

(V) vízgazdálkodási terület

~~~~~ vízfolyás

É

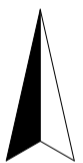

### Közlekedés

(KÖu) közúti      ——— vasútvonal

(KÖk) kötőpályás      ..... gyalogút

[ ] 20/1984. (XII.21.) KM rendelet szerinti csökkentett rálátási háromszög

Jóváhagyandó munkarész

Készült az állami alapadatok felhasználásával

|   |                                   |                                                     |                                                   |                       |
|---|-----------------------------------|-----------------------------------------------------|---------------------------------------------------|-----------------------|
|  <b>TÉR - SZER Kft.</b><br>8200 Veszprém, Viola utca 14/b. T +36-30-902-0552 F +36-88-403-818 |                                   | Törzsszám:<br>66/2/2016                             |                                                   |                       |
| Megbízó: <b>Eplény Község Önkormányzata</b><br>8413 Eplény, Veszprémi u. 64. sz.                                                                                                   |                                   | Rajzszám:<br><b>Sz-2MM</b>                          |                                                   |                       |
| Létesítmény megnevezése: <b>Eplény község településrendezési tervének részleges módosítása</b>                                                                                     |                                   | Módosított MM Szabályozási terv                     |                                                   |                       |
| Rajz megnevezése: <b>Szabályozási terv részlet</b>   |                                   | Rajzméret:<br>0,125 m <sup>2</sup>                  |                                                   |                       |
| Közlekedés:<br>PANNONTERV KFT.   | Közművek:<br>PANNONTERV KFT.      | Településr. munkatárs:<br>Szabó Balázs<br>É 19-0405 | Településrendező:<br>Szabó Zoltán<br>TT/1 19-0100 | Méretarány:<br>1:2000 |
| Gáz:<br>PANNONTERV KFT.   | Elektromosság:<br>PANNONTERV KFT. | Tájerrendezés:<br>PANNONTERV KFT.                   | Hírközlés:<br>PANNONTERV KFT.                     | Dátum:<br>2016.10.    |