
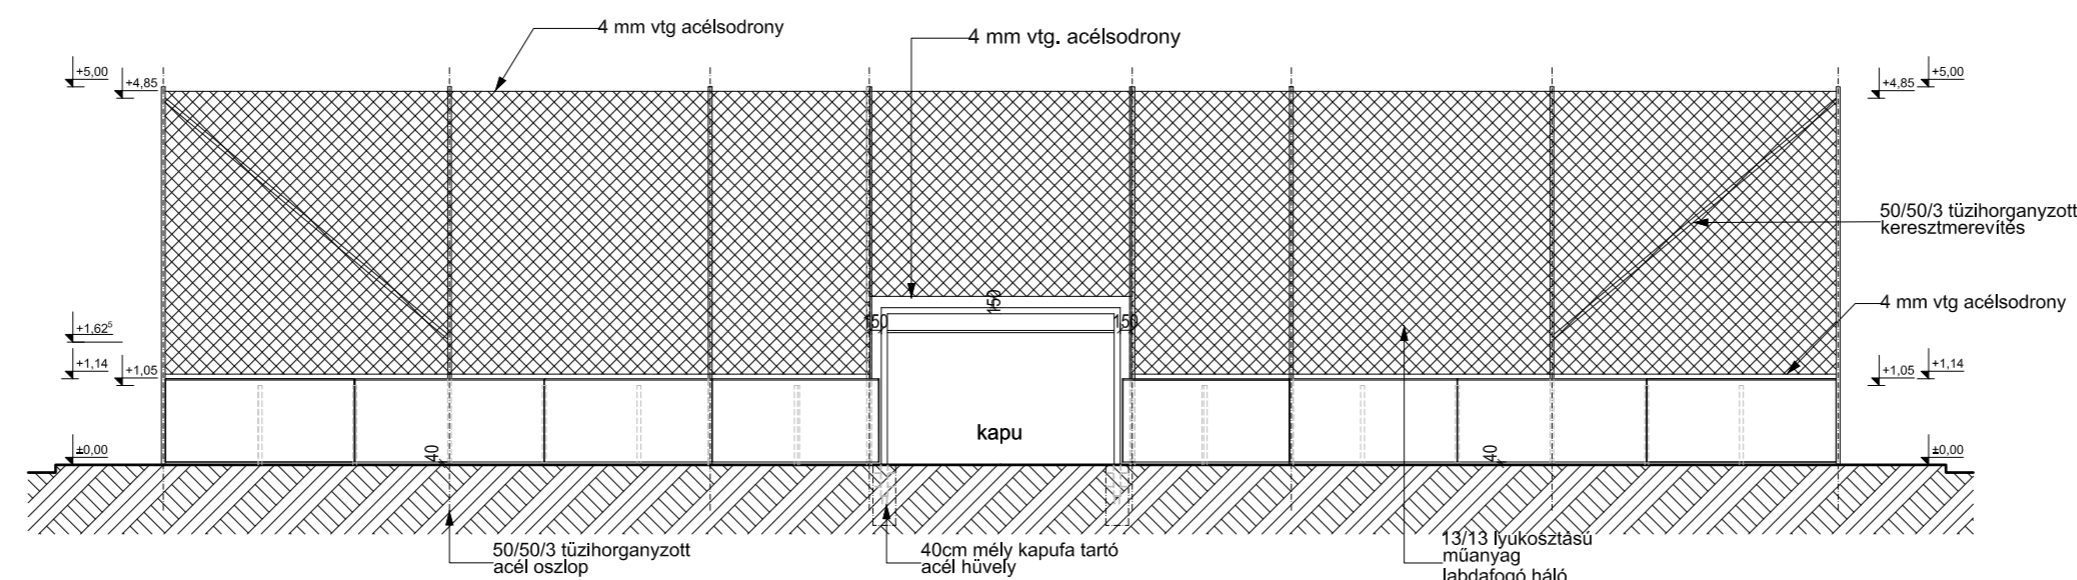


**Labdafogóháló nézeti rajzai
(22 m x 42 m műfüves pálya)**

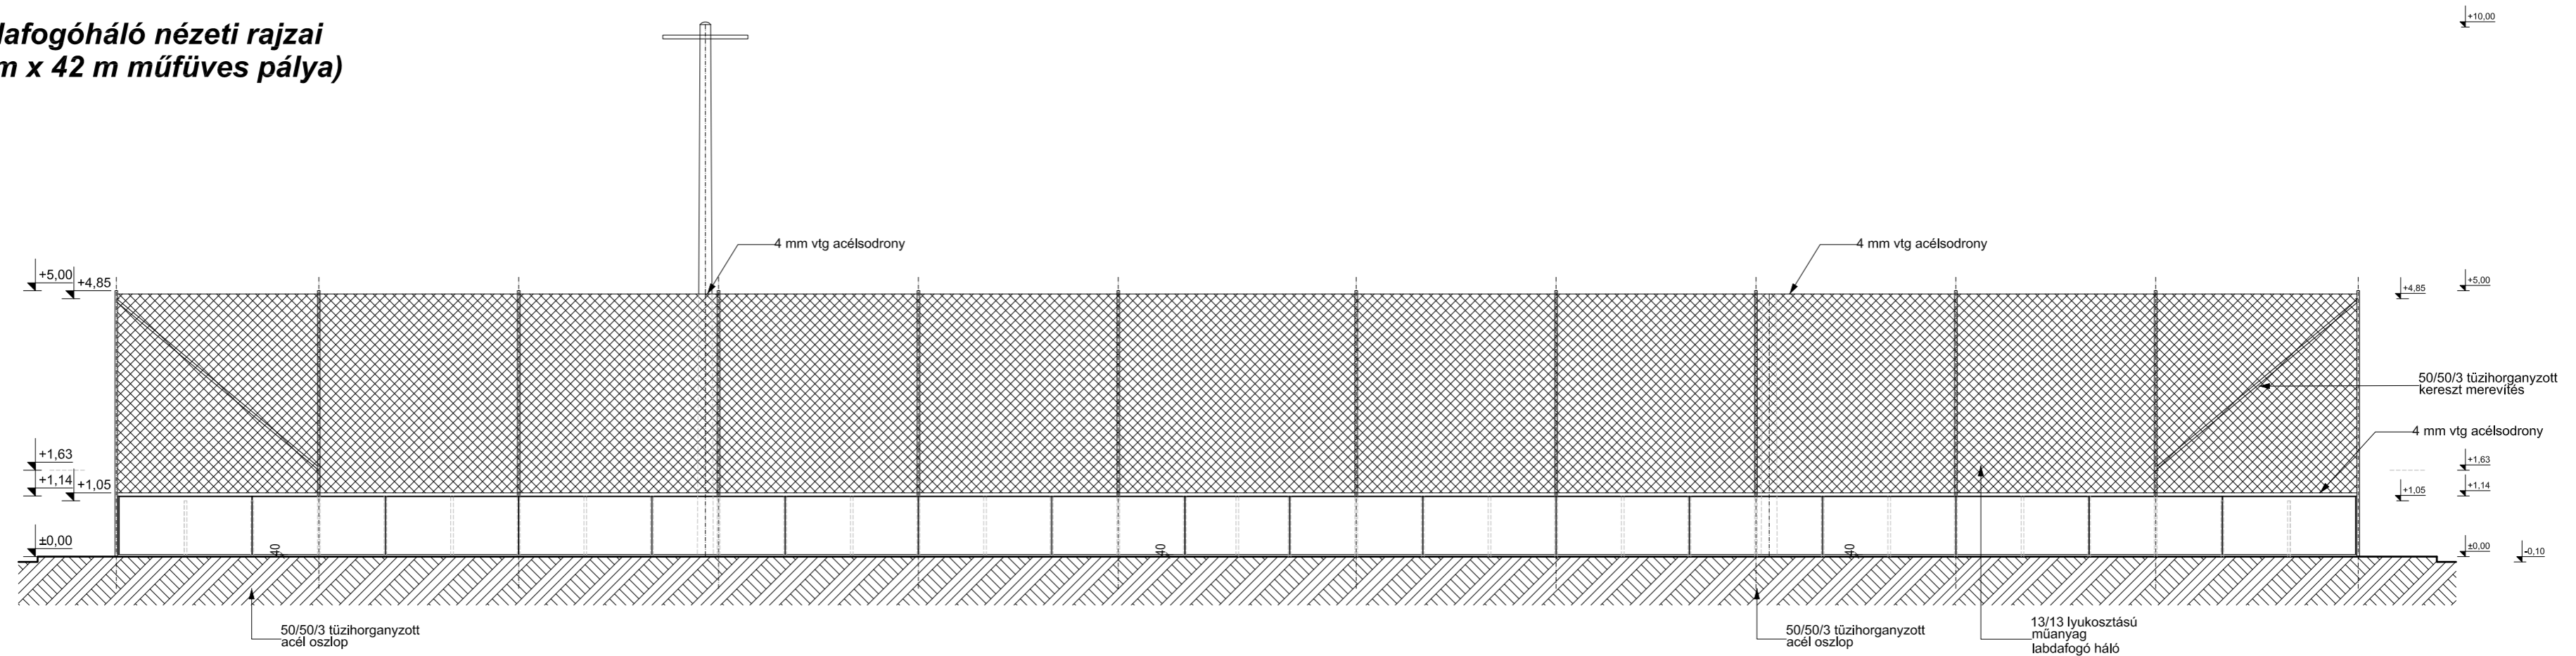

MÓDOSÍTOTT TERV:

M03: Palánk méretek változtak a kapu mellett.
Labdafogó háló a kapu felett 15 cm-el sodronnyal lezárva.
Vízvezetés középső két drénárok helye módosult.

A MÉRETEK MM-BEN ÉRTENDŐK !



N-GON STUDIO KFT.
1011, Budapest, Hunyadi János u. 3.

22x42 m MŰFÜVES PÁLYA TERVEI

ÉPÍTETŐ: MAGYAR LABDARÚGÓ SZÖVETSÉG
1112, Budapest, Kánal út 2/D.

Labdafogó háló nézeti rajza **É-5 M03**

Építés helye: M=1:100

TERVEZŐ: András László É-01-0526 2015. 02. 19.