


- TKA
- TKT
- TKN
- TKO
- TKS<sub>H</sub>
- TKS<sub>R</sub>
- TKM
- TGK
- hv.

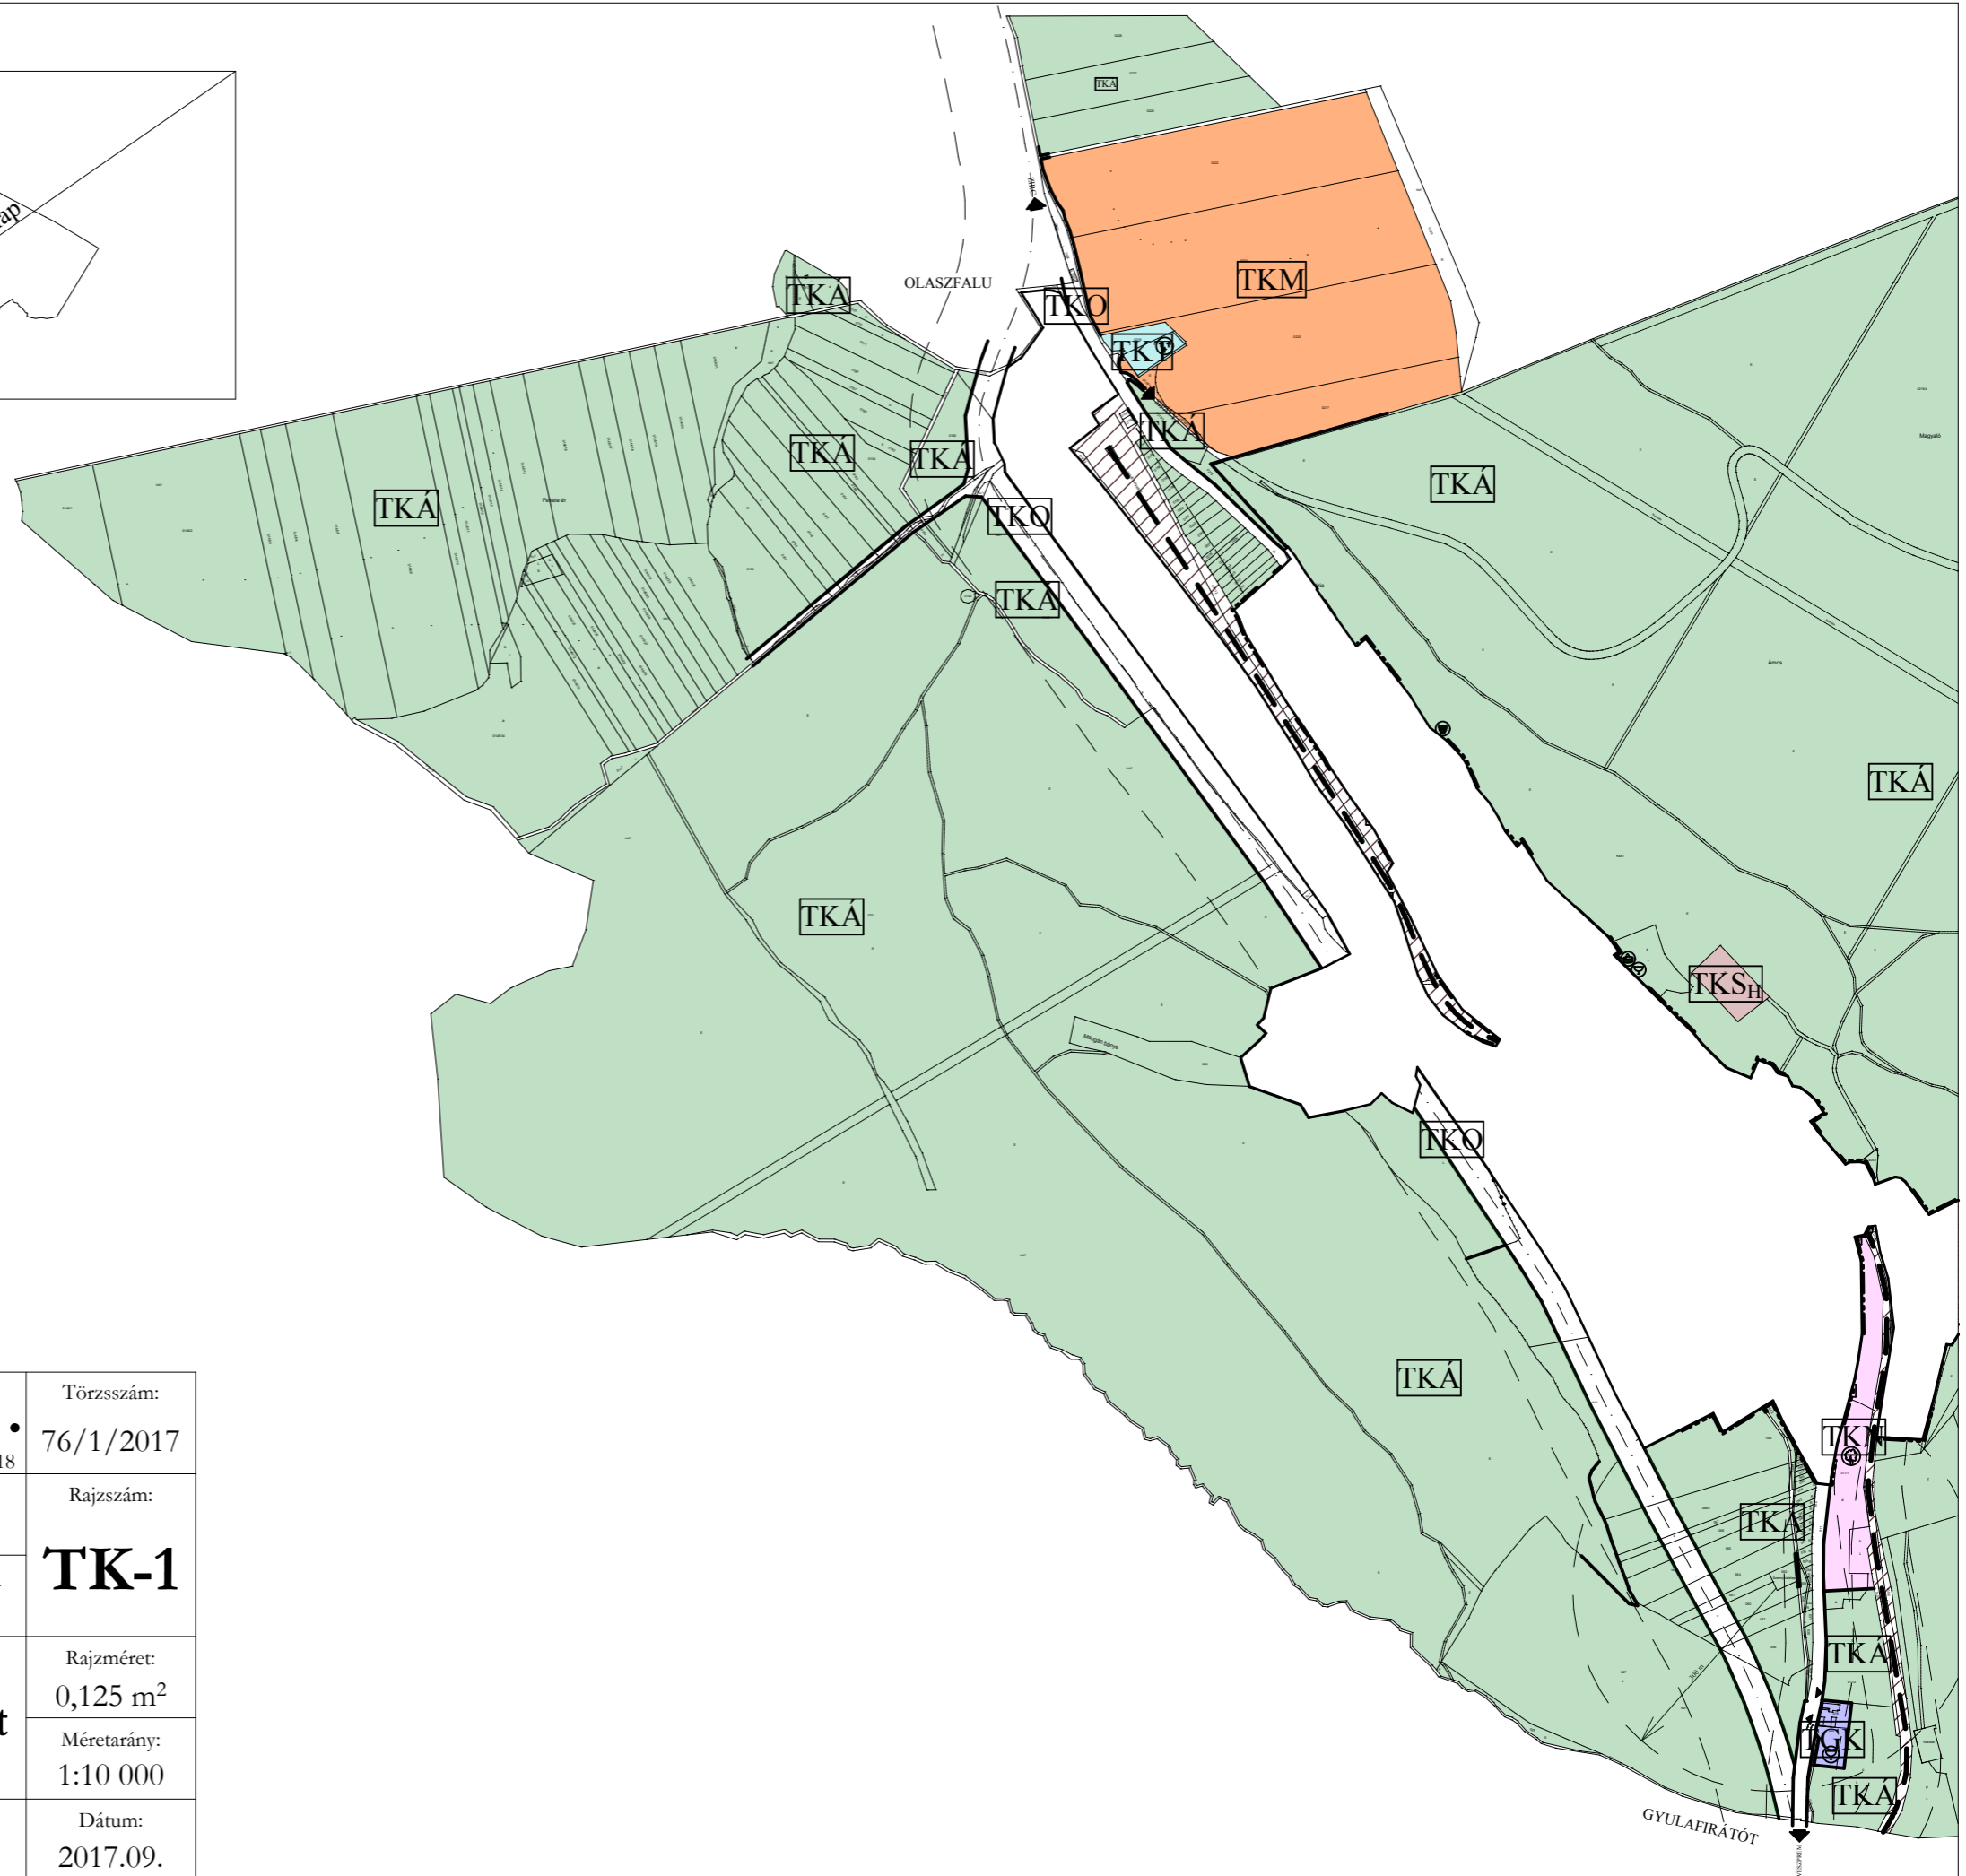

<b>TÉR - SZER Kft.</b> 8200 Veszprém, Viola utca 14/b. T +36-30-902-0552 F +36-88-403-818		Törzsszám:	76/1/2017
		Megbízó:	Eplény Község Önkormányzata 8413 Eplény, Veszprémi u. 64. sz.
Létesítmény megnevezése: <b>Eplény község Településképi Arculati Kézikönyve (TAK)</b>		<b>TK-1</b>	
Rajz megnevezése: <b>Településképi övezetek - Külterület</b>		Rajzméret:	0,125 m <sup>2</sup>
		Méretarány:	1:10 000
Településrendező: Szabó Zoltán TT/1 19-0100	Településr. munkatárs: Szabó Balázs É 19-0405	Településr. munkatárs: Szabó Bence építész hallgató	Dátum: 2017.09.