


(A földmérés neve)

Munka nyt.-i száma: 15...../19.92

MEGOSZTÁSI VÁZRAJZ

a 707..... helyrajzi számú földrészletről

Méretarány: 1:2000..... Térképszelvény száma: 5.2...

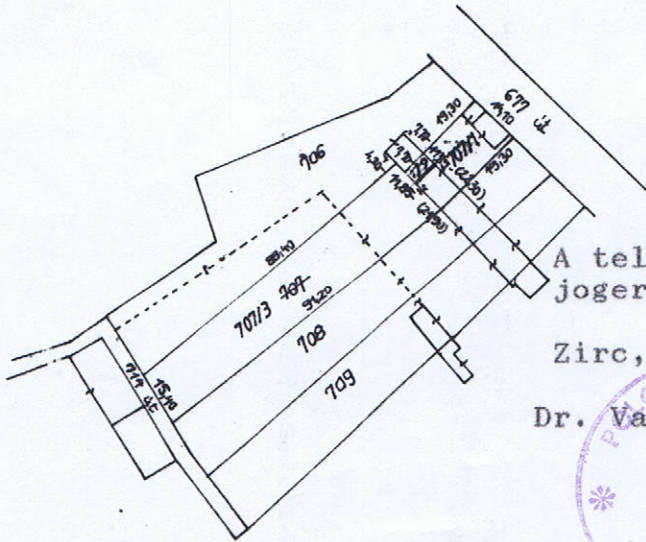

A telekmegosztást 2075/92.sz. jogerős határozattal engedélyezem.

Zirc, 1992. július 17.

Dr. Varga Tibor jegyző megbízásából:

Kaszás Béla
Kaszás Béla
csop. vez.

Változás előtt				Változás után							
Hrsz.	alrészl.	Terület		Hrsz.	alrészl.	Műv. ág	Tulajdonos			Jegy-zet	
		ha	m ²				neve és lakcíme	ra	ha		m ²
1	2	3	4	5	6	7	8	9	10	11	12
707	-	-	1838	707/1	-	Lh. udv. g.ép	mint változás előtt	1/1-	-	346	
				707/2	-	Lh.	mint változás előtt	1/1-	-	29	
				707/3	-	beépítetlen terület	mint változás előtt	1/1-	-	1463	

1838

Készítette: 19.....-1838

A megosztás akaratunknak megfelelően történt:

Pallag Lászlóé
Harstik Károlyé
Hamján Istváné
Kovács Bélaé

Tibor Veszprém
E: 11/92
23/332/92

19.....-1838

92 VARGA TIBOR
okl. földmérnök
8444 Óvoda u. 15.
(P.H.)

A helyrajzi számozás és területszámítás helyes. Ez a záradék a keletkezéstől számított 1 évig érvényes, későbbi felhasználás előtt a vázrajzot újból záradékolatni kell.

19.....-1838

1992. július 16. napján
Kaszás Béla
(záradékolta)

05-125 Megosztási vázrajz (földmérői névjegyzékesek részére)

Föld. Földmér.
Erlény Veszprémi ut 5.