



3.5 melléklet a településkép védelméről szóló 23/2017. (XII. 14.) önkormányzati rendelethez

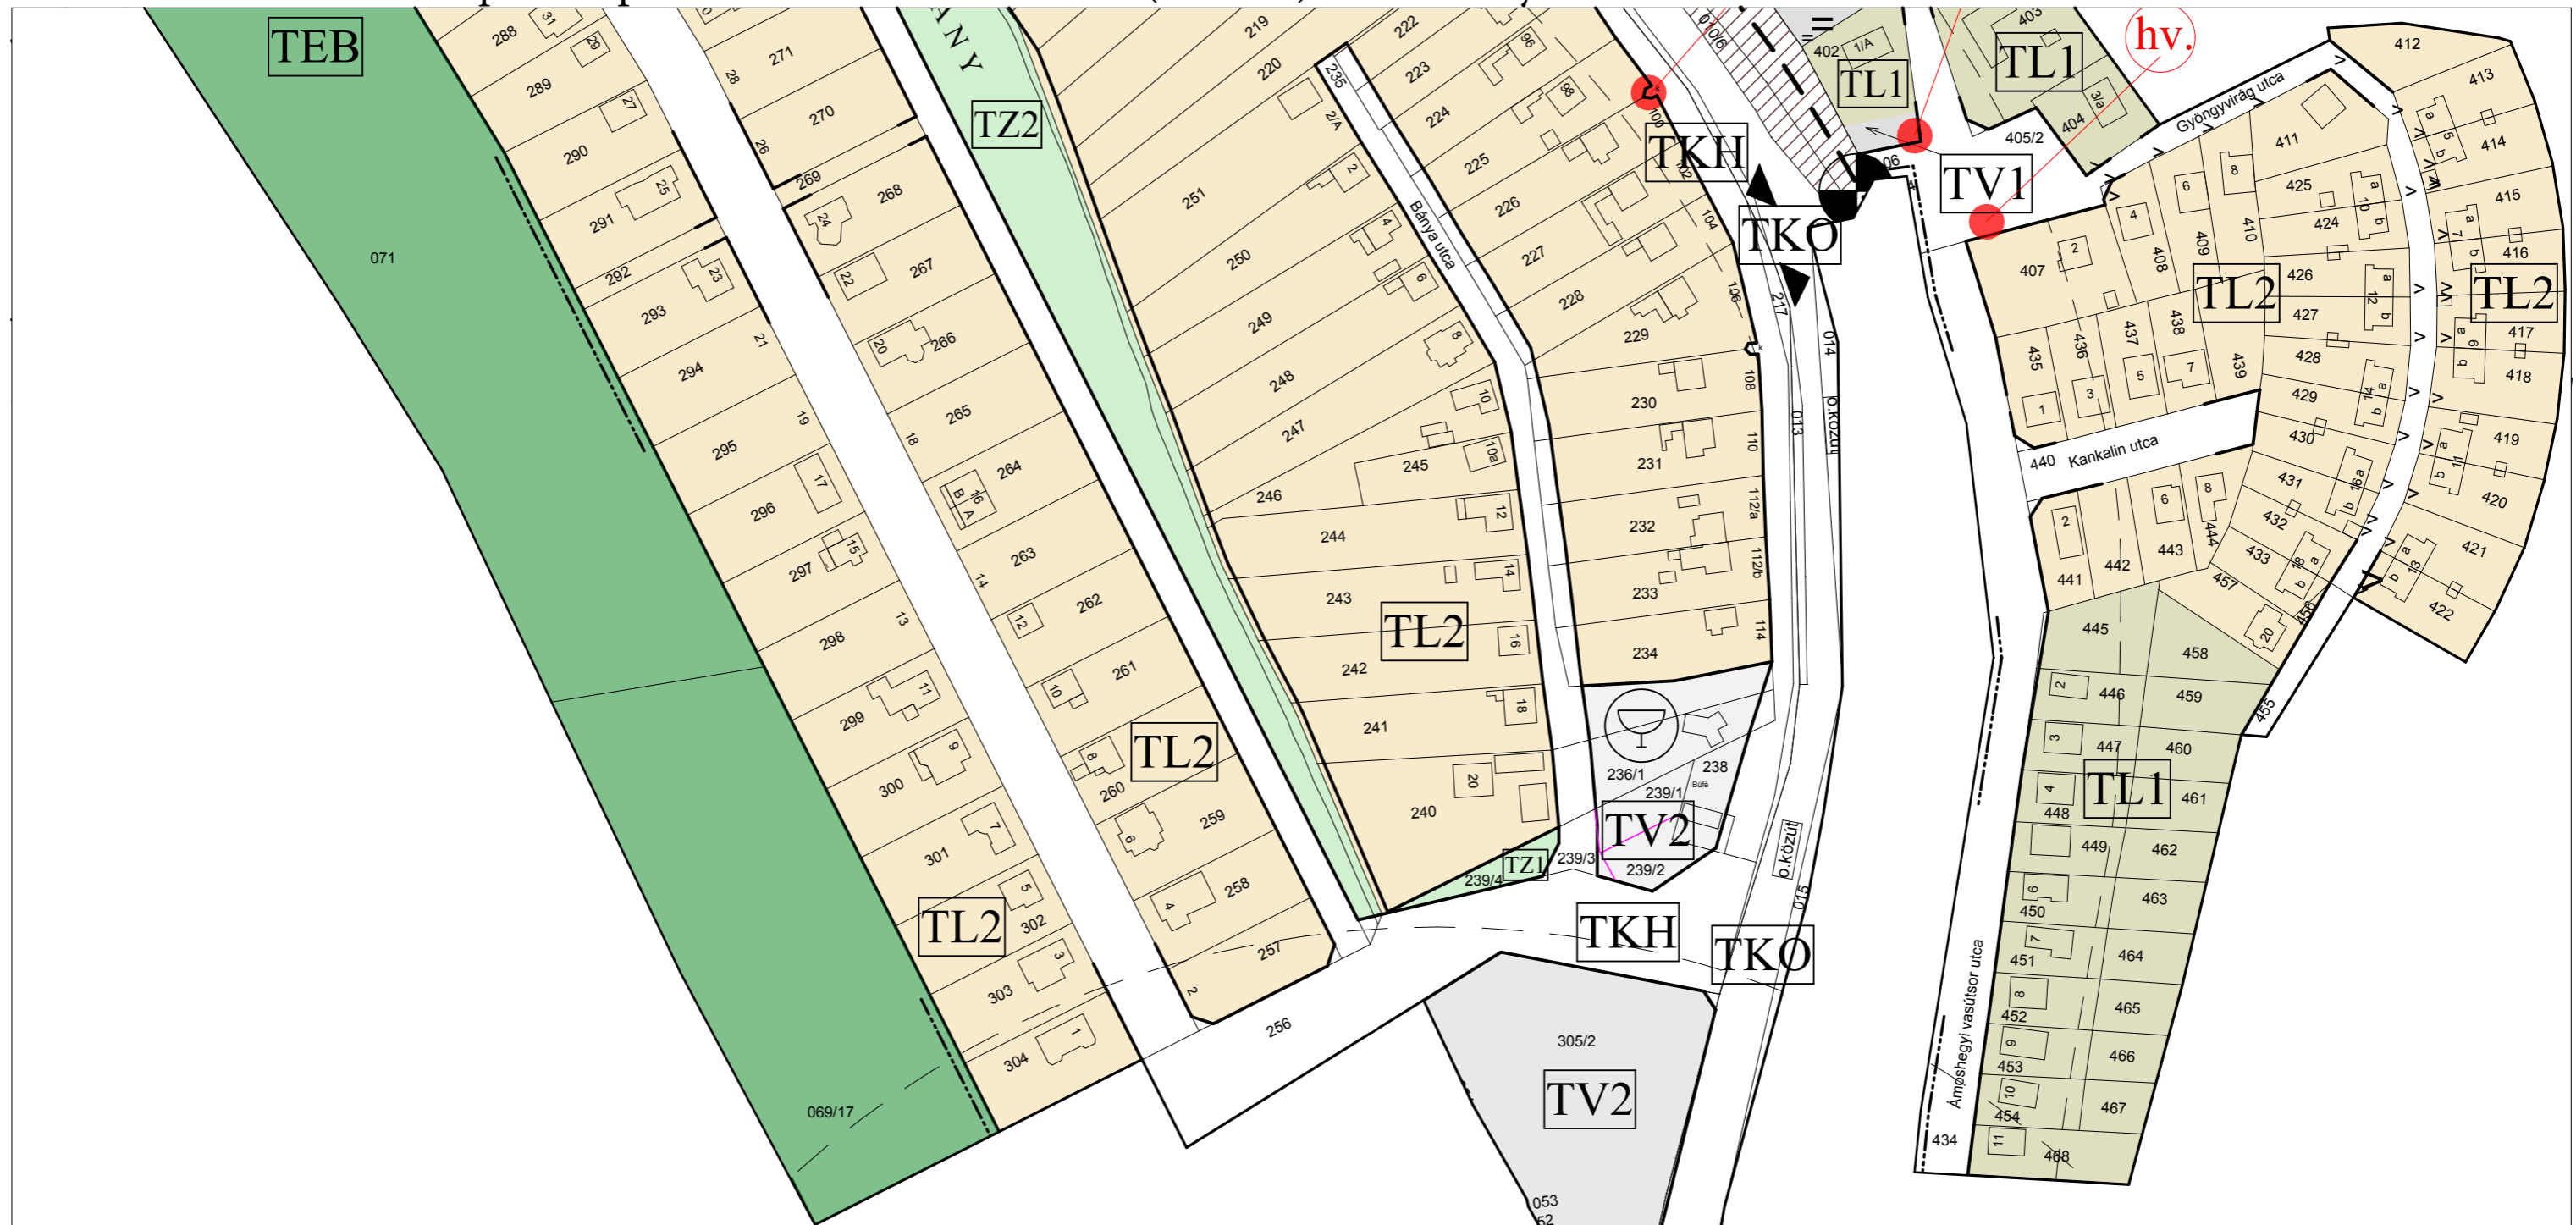

Jelmagyarázatot lásd a TB-1 tervlapon!

 TÉR - SZER Kft. 8200 Veszprém, Viola utca 14/b. T +36-30-902-0552 F +36-88-403-818		Törzsszám: 76/1/2017
Megbízó: Eplény Község Önkormányzata 8413 Eplény, Veszprémi u. 64. sz.		Rajzszám: TB-5
Létesítmény megnevezése: Eplény község Településképi Arculati Kézikönyve (TAK)		Rajzméret: 0,125 m ²
Rajz megnevezése: Településképi övezetek - Belterület		Méretarány: 1:2 000
Településrendező: Szabó Zoltán TT/1 19-0100	Településr. munkatárs: Szabó Balázs É 19-0405	Településr. munkatárs: Szabó Bence építész hallgató
		Dátum: 2017.09.

