


# EPLÉNY SZABÁLYOZÁSI TERV MÓDOSÍTÁSA

## M=1:2000

A többször módosított 13/2004. (XI. 11.) önkormányzati rendelet (Eplény helyi építési szabályzata) 1. § (1) c) pont szerinti rajzi melléklete, a 22/2016. (XI. 24.) önkormányzati rendelettel megállapított módosítás hatályba lépését követően. Hatályos: 2016. december 09-től.

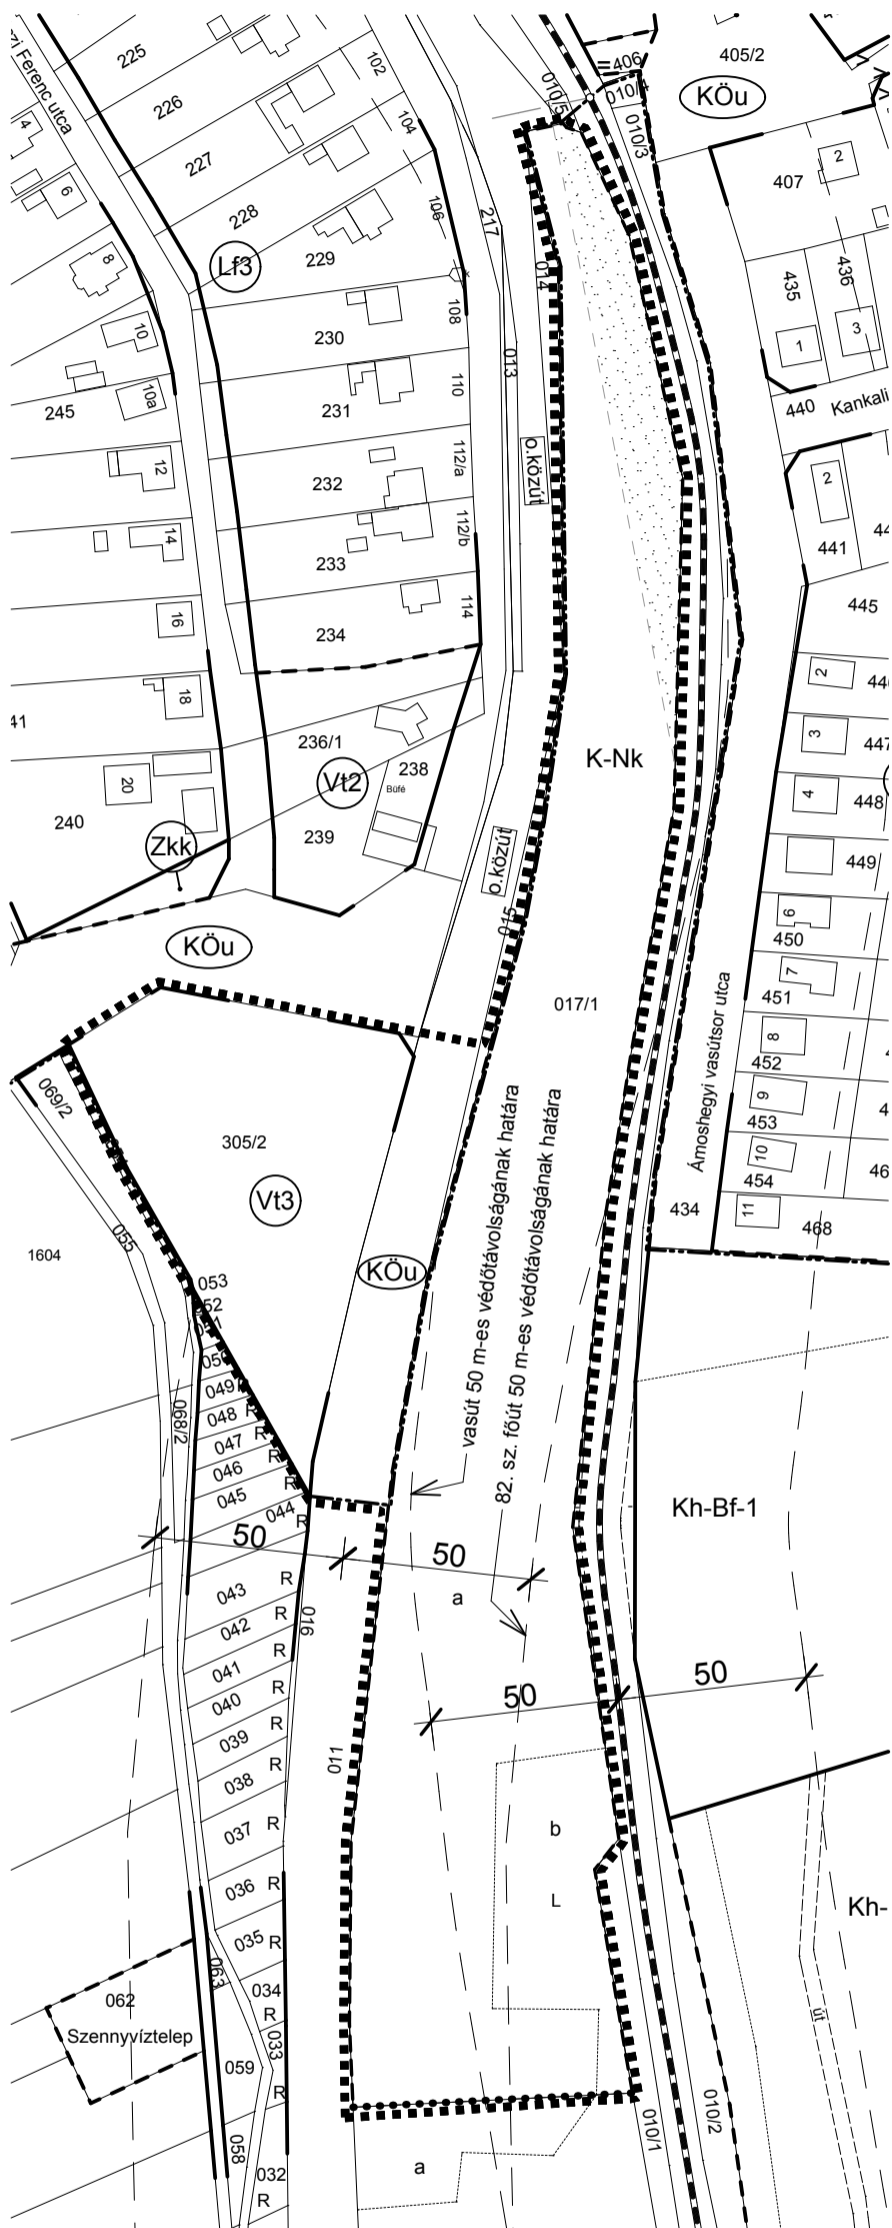

### Jelmagyarázat:

- közigazgatási terület határa
- belterületi határ
- szabályozási vonal
- területegység határa
- irányadó telekhatár
- [ ] építési hely
- ..... építési övezet / övezet határa
- +++++ telken belüli beültetési kötelezettségű terület határa
- ↑ védőtávolság határa
- \* megszüntető jel
- ..... szabályozási tervlap területi határa

### Beépítésre szánt terület

#### Lakóterület

[Lf] falusias

#### Vegyes terület

[Vt] településközponti

#### Gazdasági terület

[Gksz] kereskedelmi, szolgáltató

### Beépítésre nem szánt terület

#### Zöldterület

[Zkp] közpark

[Zkk] közkert

[Zsp] sport

[Zsét] sétány

#### Erdőterület

[Ep] park

#### Vízgazdálkodási terület

[V] vízgazdálkodási terület

~~~~~ vízfolyás



### Közlekedés

[KÖu] közúti      ——— vasútvonal

[KÖk] kötőpályás      ..... gyalogút

[ ] 20/1984. (XII.21.) KM rendelet szerinti csökkentett rálátási háromszög

Jóváhagyott munkarész

Készült az állami alapadatok felhasználásával

|   |                                   |                                                      |                                                   |                       |
|---|-----------------------------------|------------------------------------------------------|---------------------------------------------------|-----------------------|
|  <b>TÉR - SZER Kft.</b><br>8200 Veszprém, Viola utca 14/b. T +36-30-902-0552 F +36-88-403-818 |                                   | Törzsszám:<br>66/3/2016                              |                                                   |                       |
| Megbízó: <b>Eplény Község Önkormányzata</b><br>8413 Eplény, Veszprémi u. 64. sz.                                                                                                   |                                   | Rajzszám:<br><b>Sz-2MM</b>                           |                                                   |                       |
| Létesítmény megnevezése: <b>Eplény község településrendezési tervének részleges módosítása</b>                                                                                     |                                   | Módosított MM Szabályozási terv                      |                                                   |                       |
| Rajz megnevezése: <b>Szabályozási terv részlet</b>   |                                   | Rajzméret:<br>0,125 m <sup>2</sup>                   |                                                   |                       |
| Közlekedés:<br>PANNONTERV KFT.   | Közművek:<br>PANNONTERV KFT.      | Településsz. munkatárs:<br>Szabó Balázs<br>É 19-0405 | Településrendező:<br>Szabó Zoltán<br>TT/1 19-0100 | Méretarány:<br>1:2000 |
| Gáz:<br>PANNONTERV KFT.   | Elektromosság:<br>PANNONTERV KFT. | Tájerrendezés:<br>PANNONTERV KFT.                    | Hírközlés:<br>PANNONTERV KFT.                     | Dátum:<br>2016.11.    |