


EPLÉNY SZABÁLYOZÁSI TERV MÓDOSÍTÁSA

M=1:2000

A 7/2013. (IV. 25.) önkormányzati rendelettel módosított 13/2004. (XI. 11.) önkormányzati rendelet (Eplény helyi építési szabályzata) 1. § (1) bc) pont szerinti rajzi melléklete.


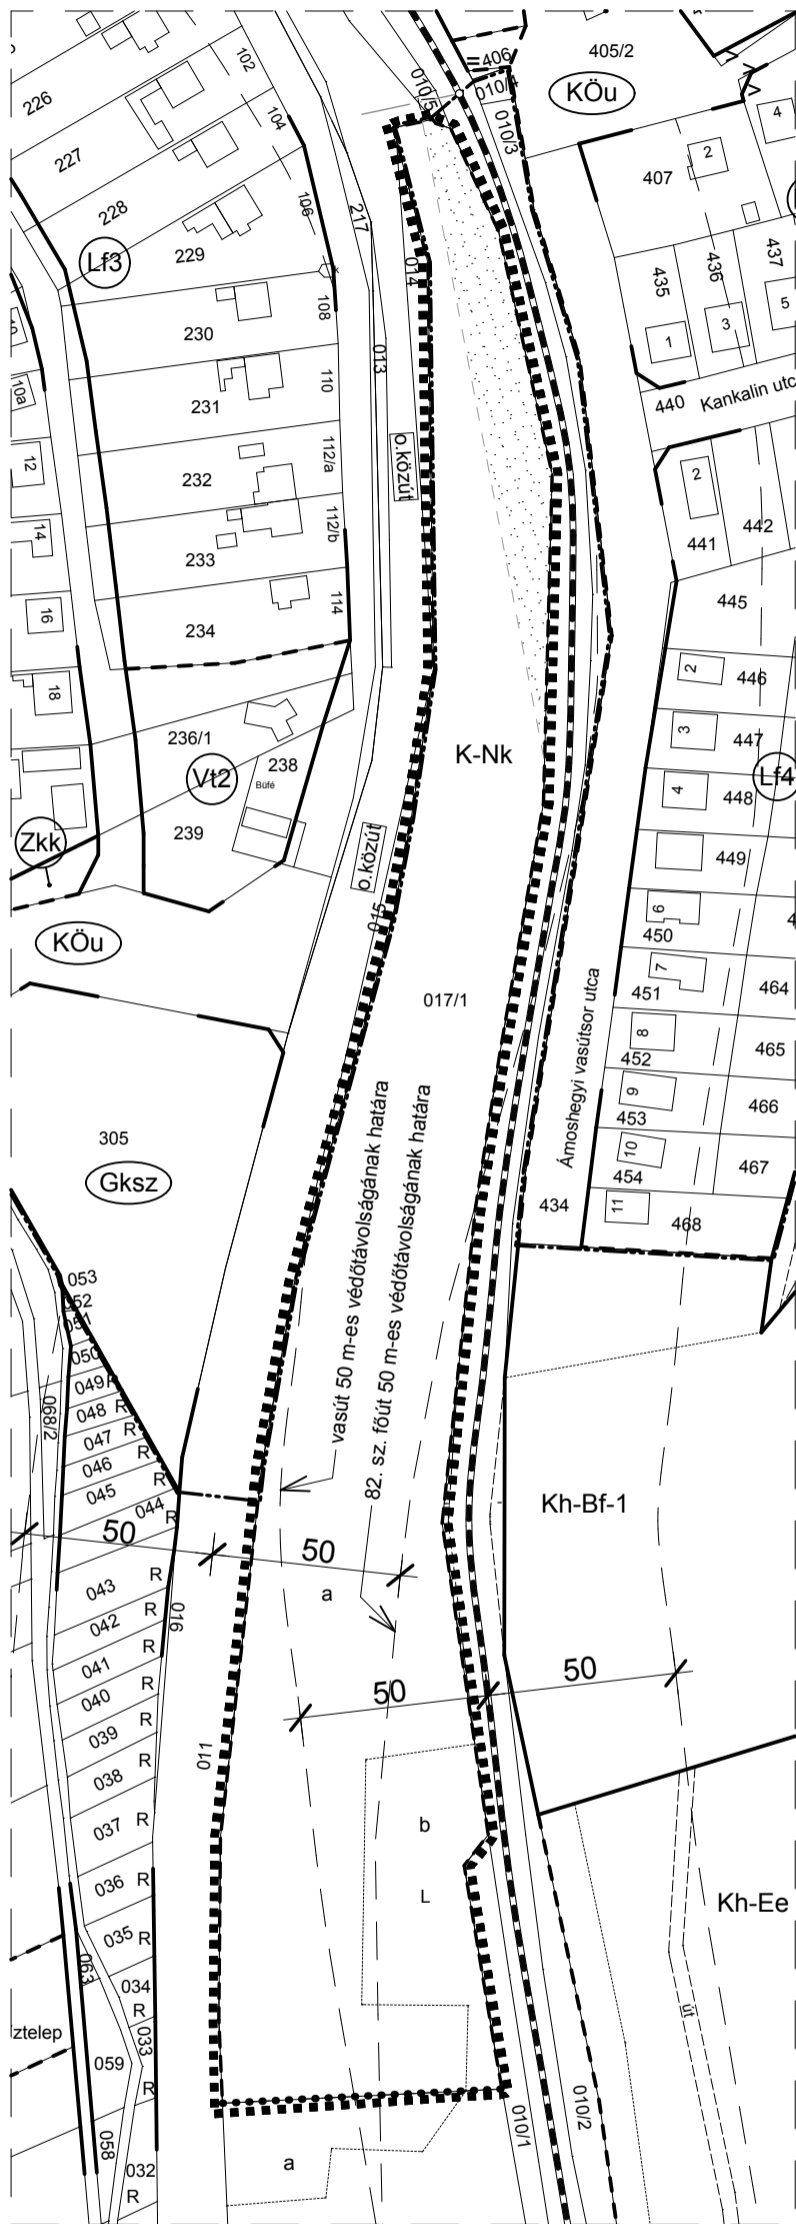








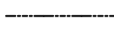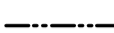


Közlekedés

	közúti		vasútvonal
	kötőpályás		gyalogút
	20/1984. (XII.21.) KM rendelet szerinti csökkentett rálátási háromszög		

Jóváhagyott munkarész

Jelmagyarázat:

	közigazgatási terület határa
	belterületi határ
	szabályozási vonal
	területegység határa
	irányadó telekhatár
	építési hely
	építési övezet / övezet határa
	telken belüli beültetési kötelezettségű terület határa
	védőtávolság határa
	megszüntető jel
	szabályozási terv területi határa

Beépítésre szánt terület

Lakóterület

	falusias
---	----------

Vegyes terület

	településközponti
---	-------------------

Gazdasági terület

	kereskedelmi, szolgáltató
---	---------------------------

Beépítésre nem szánt terület

Zöldterület

	közpark
---	---------

	közkert
---	---------


	sport
---	-------


	sétány
---	--------

Erdőterület

	park
---	------

Vízgazdálkodási terület

	vízgazdálkodási terület
---	-------------------------

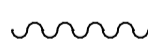	vízfolyás
---	-----------



 TÉR - SZER Kft. 8200 Veszprém, Viola utca 14/b. T +36-30-902-0552 F +36-88-403-818		Törzsszám: 13/4/2012		
		Rajzszám: Sz-2 Szabályozási terv		
Mebízó: Eplény Község Önkormányzata 8413 Eplény, Veszprémi u. 64. sz.		Rajzméret: 0,125 m ²		
Létesítmény megnevezése: Eplény község településrendezési tervének részleges módosítása				
Rajz megnevezése: Szabályozási terv részlet		Méretarány: 1:2000		
Közlekedés: PANNONTERV KFT.	Közművek: PANNONTERV KFT.	Településsz. munkatárs: Szabó Balázs okl. építészmémők	Településrendező: Szabó Zoltán TT1 19-0100/09	Dátum: 2013.04.
Gáz: PANNONTERV KFT.	Elektromosság: PANNONTERV KFT.	Tájrendezés: PANNONTERV KFT.	Hírközlés: PANNONTERV KFT.	