


EPLÉNY SZABÁLYOZÁSI TERV MÓDOSÍTÁSA

M=1:2000

A többször módosított 13/2004. (XI. 11.) önkormányzati rendelet (Eplény helyi építési szabályzata) 1. § (1) c) pont szerinti rajzi melléklete, a 22/2016. (XI. 24.) önkormányzati rendelettel megállapított módosítás hatályba lépését követően. Hatályos: 2016. december 09-től.

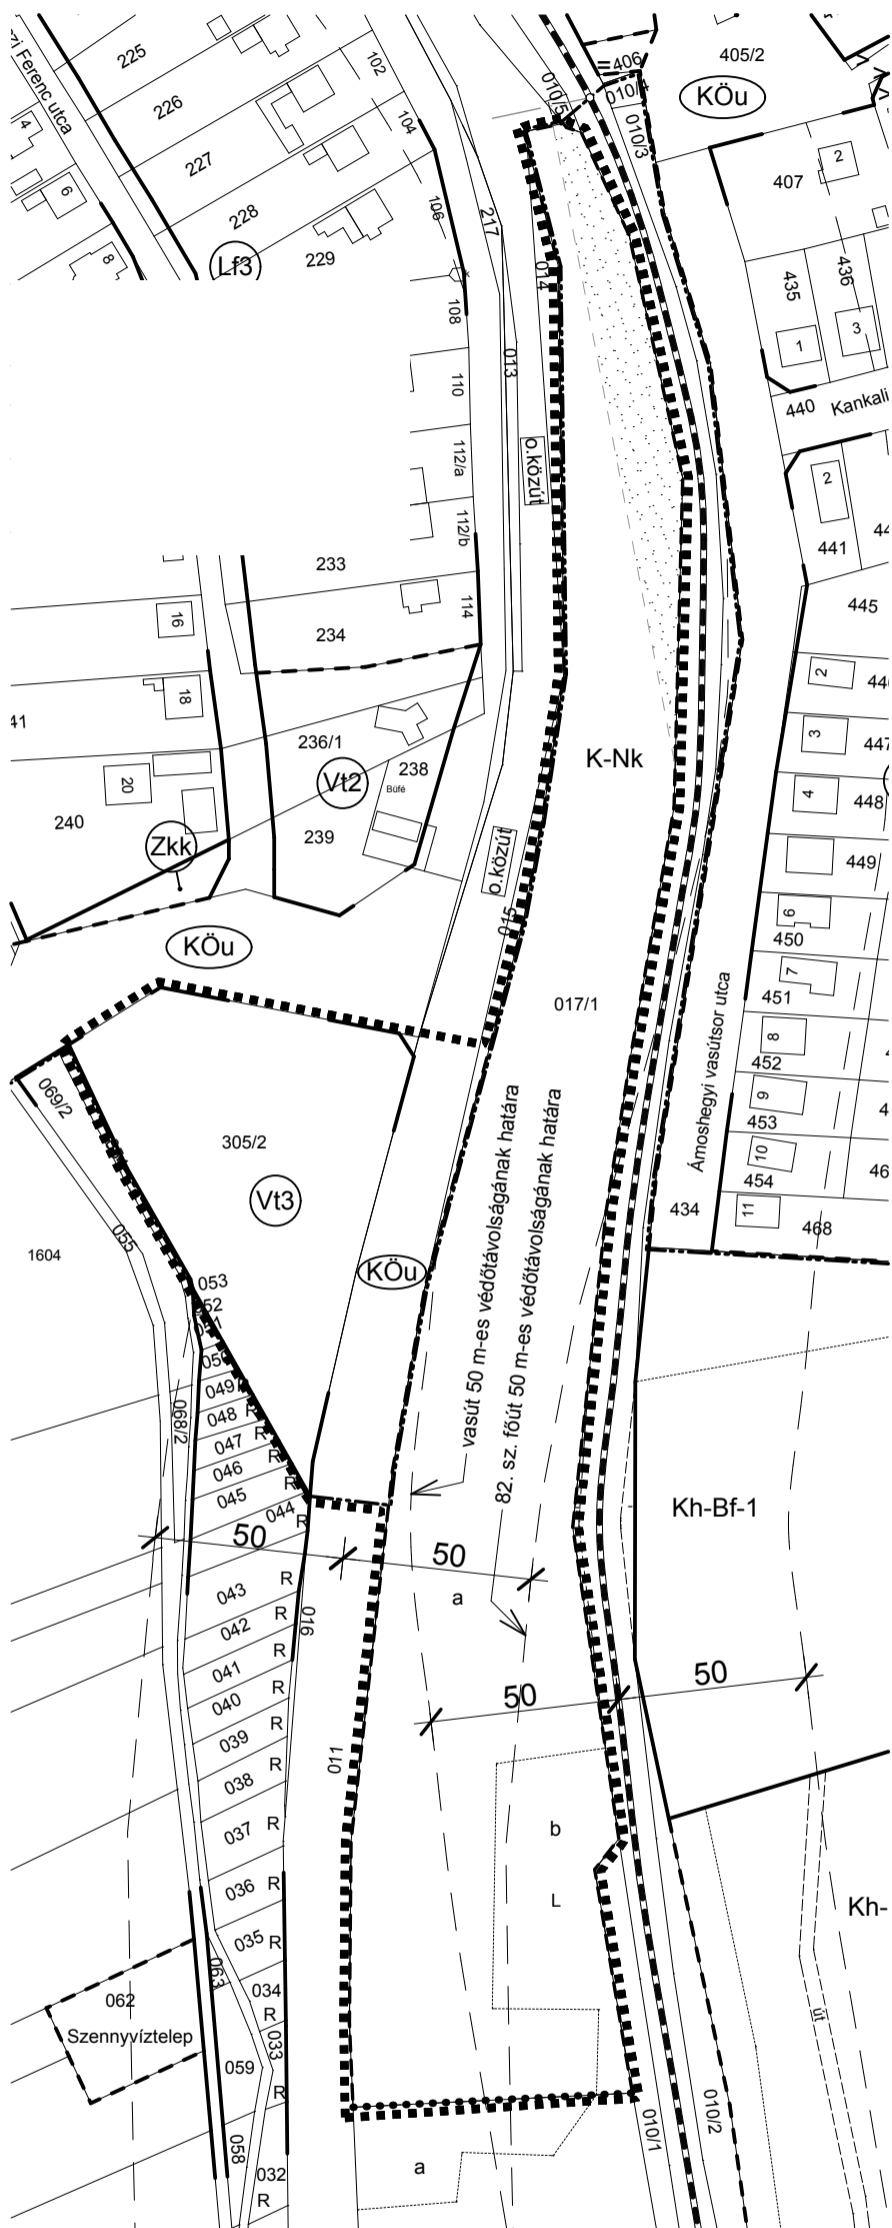

Jelmagyarázat:

- közigazgatási terület határa
- belterületi határ
- szabályozási vonal
- területegység határa
- irányadó telekhatár
- [] építési hely
- építési övezet / övezet határa
- +++++ telken belüli beültetési kötelezettségű terület határa
- ↑ védőtávolság határa
- * megszüntető jel
- szabályozási tervlap területi határa

Beépítésre szánt terület

Lakóterület

(Lf) falusias

Vegyes terület

(Vt) településközponti

Gazdasági terület

(Gksz) kereskedelmi, szolgáltató

Beépítésre nem szánt terület

Zöldterület

(Zkp) közpark

(Zkk) közkert

(Zsp) sport

(Zsét) sétány

Erdőterület

(Ep) park

Vízgazdálkodási terület

(V) vízgazdálkodási terület

~~~~~ vízfolyás



### Közlekedés

(KÖu) közúti      ———— vasútvonal

(KÖk) kötőpályás      ..... gyalogút

[ ] 20/1984. (XII.21.) KM rendelet szerinti csökkentett rálátási háromszög

Jóváhagyott munkarész

Készült az állami alapadatok felhasználásával

|   |                                                                  |                           |
|---|------------------------------------------------------------------|---------------------------|
|  <b>TÉR - SZER Kft.</b><br>8200 Veszprém, Viola utca 14/b. T +36-30-902-0552 F +36-88-403-818 |                                                                  | Törzsszám:<br>66/3/2016   |
| Megbízó:   | Eplény Község Önkormányzata<br>8413 Eplény, Veszprémi u. 64. sz. |                           |
| Létesítmény megnevezése:   | Eplény község településrendezési tervének részleges módosítása   |                           |
| Rajz megnevezése:   | <b>Szabályozási terv részlet</b>                                 |                           |
| Közlekedés:   | Közművek:                                                        | Településr. munkatárs:    |
| PANNONTERV KFT.   | PANNONTERV KFT.                                                  | Szabó Balázs<br>É 19-0405 |
| Gáz:   | Elektromosság:                                                   | Tájrendezés:              |
| PANNONTERV KFT.   | PANNONTERV KFT.                                                  | PANNONTERV KFT.           |
| Településrendező:   | Hírközlés:                                                       | Méretarány:               |
| Szabó Zoltán<br>TT/1 19-0100   | PANNONTERV KFT.                                                  | 1:2000                    |
| Dátum:   | 2016.11.                                                         |                           |