


# EPLÉNY SZABÁLYOZÁSI TERV MÓDOSÍTÁSA

## M=1:2000

A többször módosított 13/2004. (XI. 11.) önkormányzati rendelet (Eplény helyi építési szabályzata) 1. § (1) c) pont szerinti rajzi melléklete, a 10/2019. (VI. 27.) önkormányzati rendelettel megállapított módosítás hatályba lépését követően

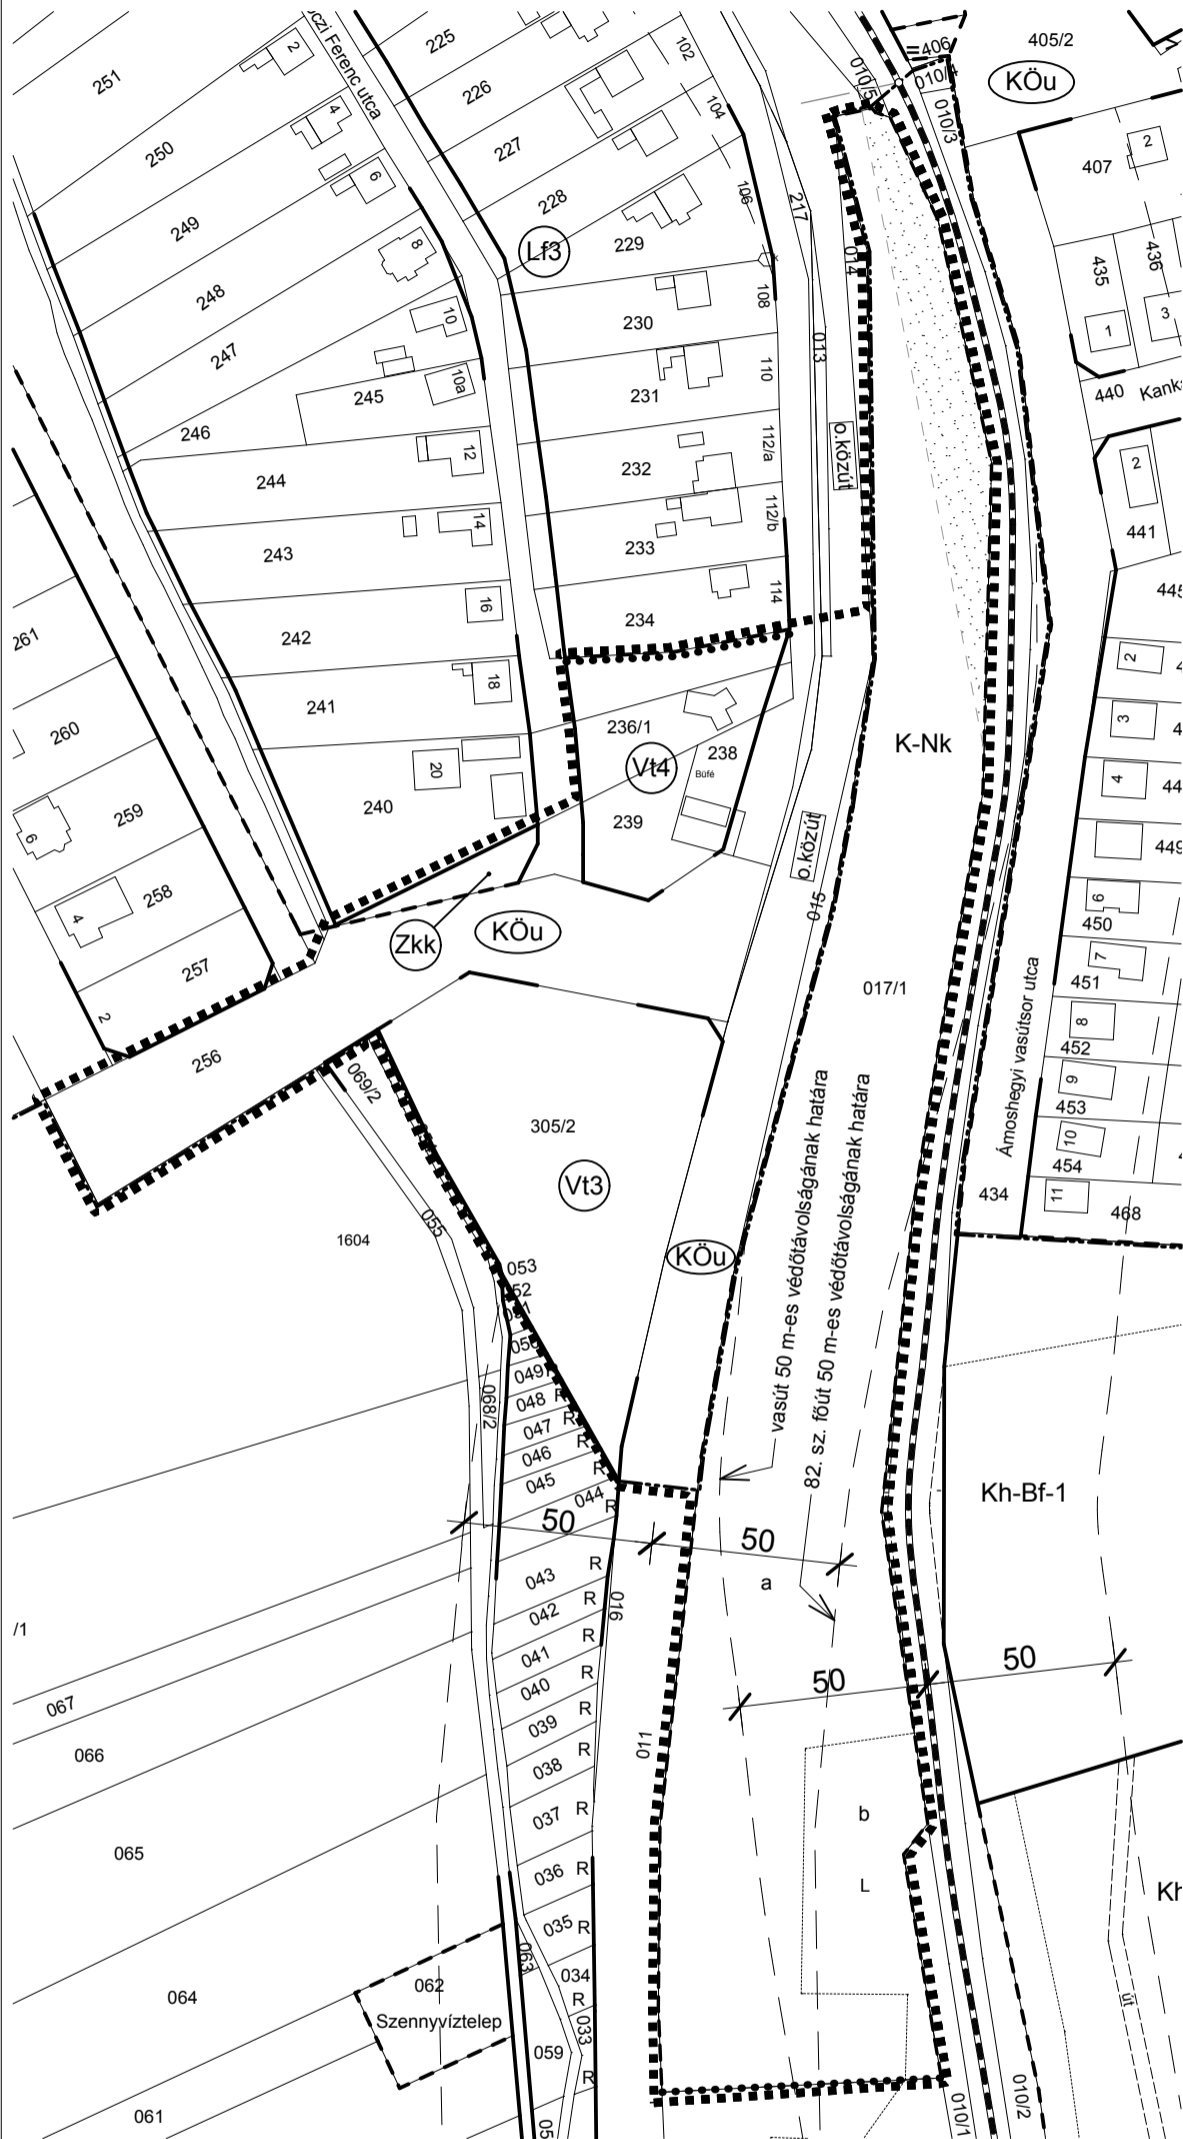

### Jelmagyarázat:

- közigazgatási terület határa
- belterületi határ
- szabályozási vonal
- területegység határa
- irányadó telekhatár
- építési hely
- ..... építési övezet / övezet határa
- telken belüli beültetési kötelezettségű terület határa
- védőtávolság határa
- megszüntető jel
- szabályozási tervlap területi határa

### Beépítésre szánt terület

#### Lakóterület

(Lf) falusias

#### Vegyes terület

(Vt) településközponti

#### Gazdasági terület

(Gksz) kereskedelmi, szolgáltató

### Beépítésre nem szánt terület

#### Zöldterület

(Zkp) közpark

(Zkk) közkert

(Zsp) sport

(Zsét) sétány

#### Erdőterület

(Ep) park

#### Vízgazdálkodási terület

(V) vízgazdálkodási terület

~~~~~ vízfolyás

É



### Közlekedés

(KÖu) közúti ----- vasútvonal

(KÖk) kötőpályás ..... gyalogút

----- 20/1984. (XII.21.) KM rendelet szerinti csökkentett rálátási háromszög

Hatályos 2019. július 12-től.

Készült az állami alapadatok felhasználásával

|   |                                   |                                                              |
|---|-----------------------------------|--------------------------------------------------------------|
|  <b>TÉR - SZER Kft.</b><br>8200 Veszprém, Viola utca 14/b. T +36-30-902-0552 F +36-88-403-818 |                                   | Törzsszám:<br>100/2/2019                                     |
| Megbízó: <b>Eplény Község Önkormányzata</b><br>8413 Eplény, Veszprémi u. 64. sz.                                                                                                   |                                   | Rajzszám:<br><b>SZ-2M3</b>                                   |
| Létesítmény megnevezése: <b>Eplény község településrendezési tervének részleges módosítása</b>                                                                                     |                                   | Módosított Szabályozási terv                                 |
| Rajz megnevezése: <b>Szabályozási terv részlet</b>   |                                   | Rajzméret:<br>0,125 m <sup>2</sup>                           |
| Közlekedés:<br>PANNONTERV KFT.   | Közművek:<br>PANNONTERV KFT.      | Településsz. munkatárs:<br>Szabó Bence<br>okl. építészmérnök |
| Gáz:<br>PANNONTERV KFT.   | Elektromosság:<br>PANNONTERV KFT. | Településrendező:<br>Szabó Zoltán<br>TT/1 19-0100            |
| Hírközlés:<br>PANNONTERV KFT.   |                                   | Méretarány:<br>1:2000                                        |
| Dátum:<br>2019.06.   |                                   |                                                              |