


EPLÉNY TELEPÜLÉSSZERKEZETI TERV MÓDOSÍTÁSA M=1:4000

Jelenleg hatályos településszerkezeti terv kivágata.

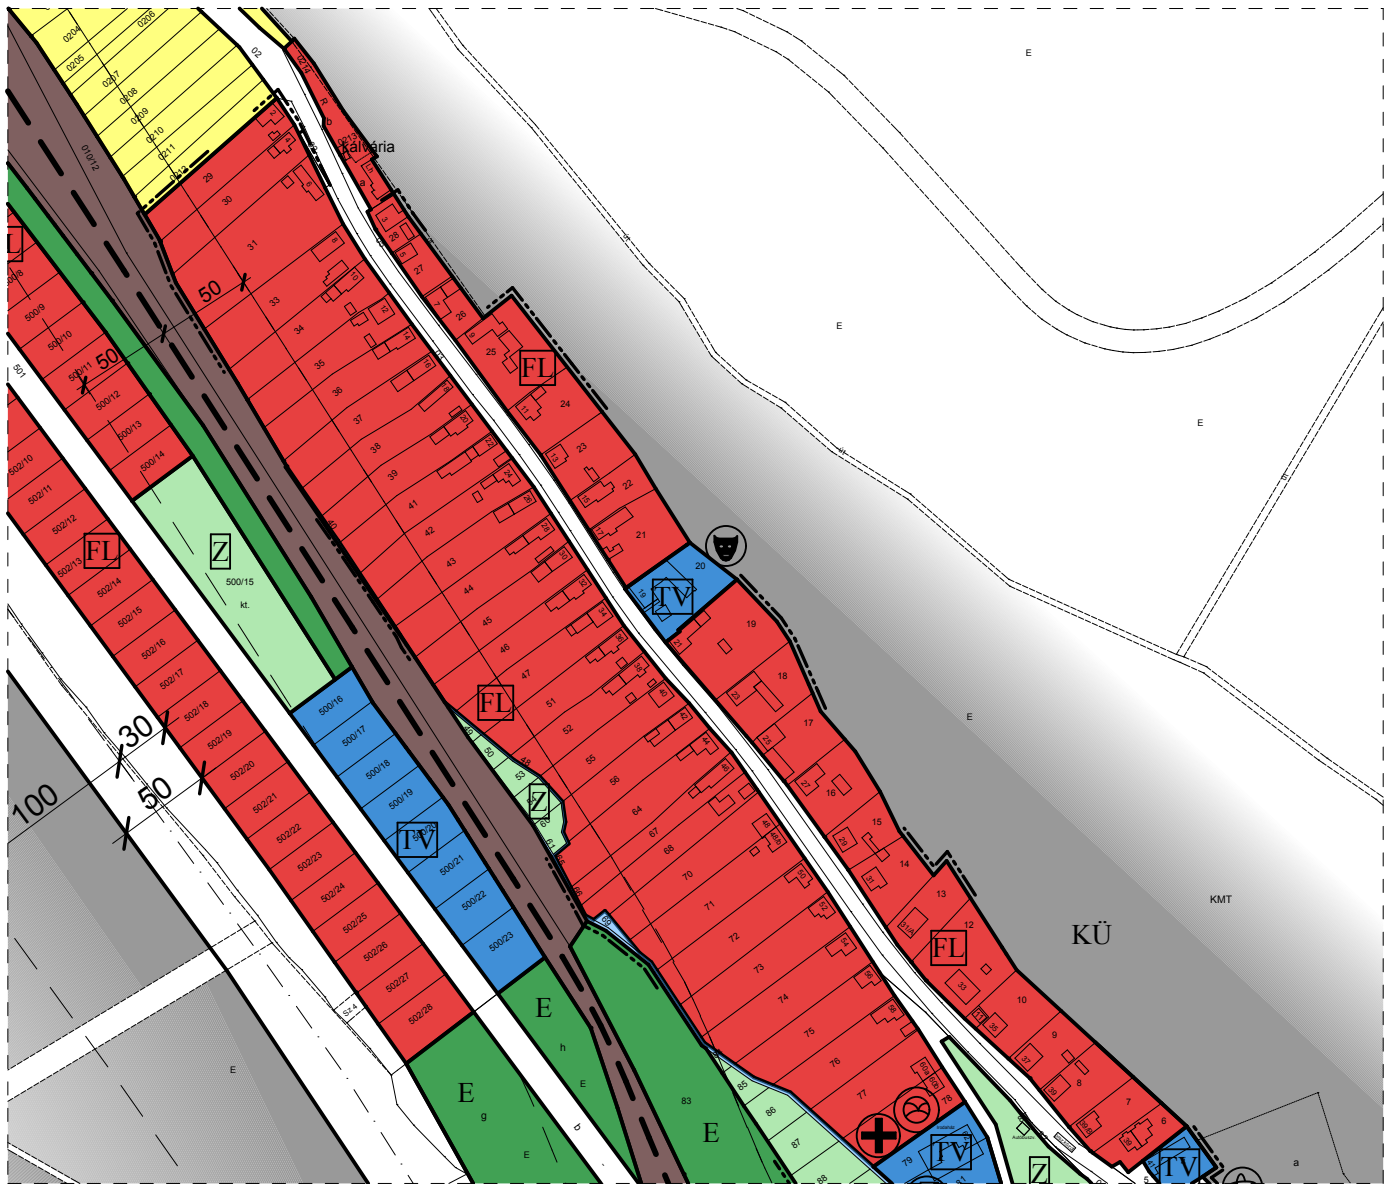

TÉR - SZER Kft.

8200 Veszprém, Viola utca 14/b. T +36-30-902-0552 F +36-88-403-818

Törzsszám:

38/1/2014

Megbízó:

Eplény Község Önkormányzata
8413 Eplény, Veszprémi u. 64. sz.

Rajzszám:

T-1

Létesítmény megnevezése:

**Eplény község településrendezési
tervének módosítása**

Településszerkezeti terv

Rajz megnevezése:

Településszerkezeti terv részlet

Rajzméret:

0,06 m²

Közlekedés:

PANNONTERV KFT.

Közművek:

PANNONTERV KFT.

Településsz. munkatárs:

Szabó Balázs
okl. építészmérnök

Településrendező:

Szabó Zoltán
TT/1 19-0100

Méretarány:

1:4000

Gáz:

PANNONTERV KFT.

Elektromosság:

PANNONTERV KFT.

Tájérendezés:

PANNONTERV KFT.

Hírközlés:

PANNONTERV KFT.

Dátum:

2014.04.