


Palánktartó oszlopok kiosztása

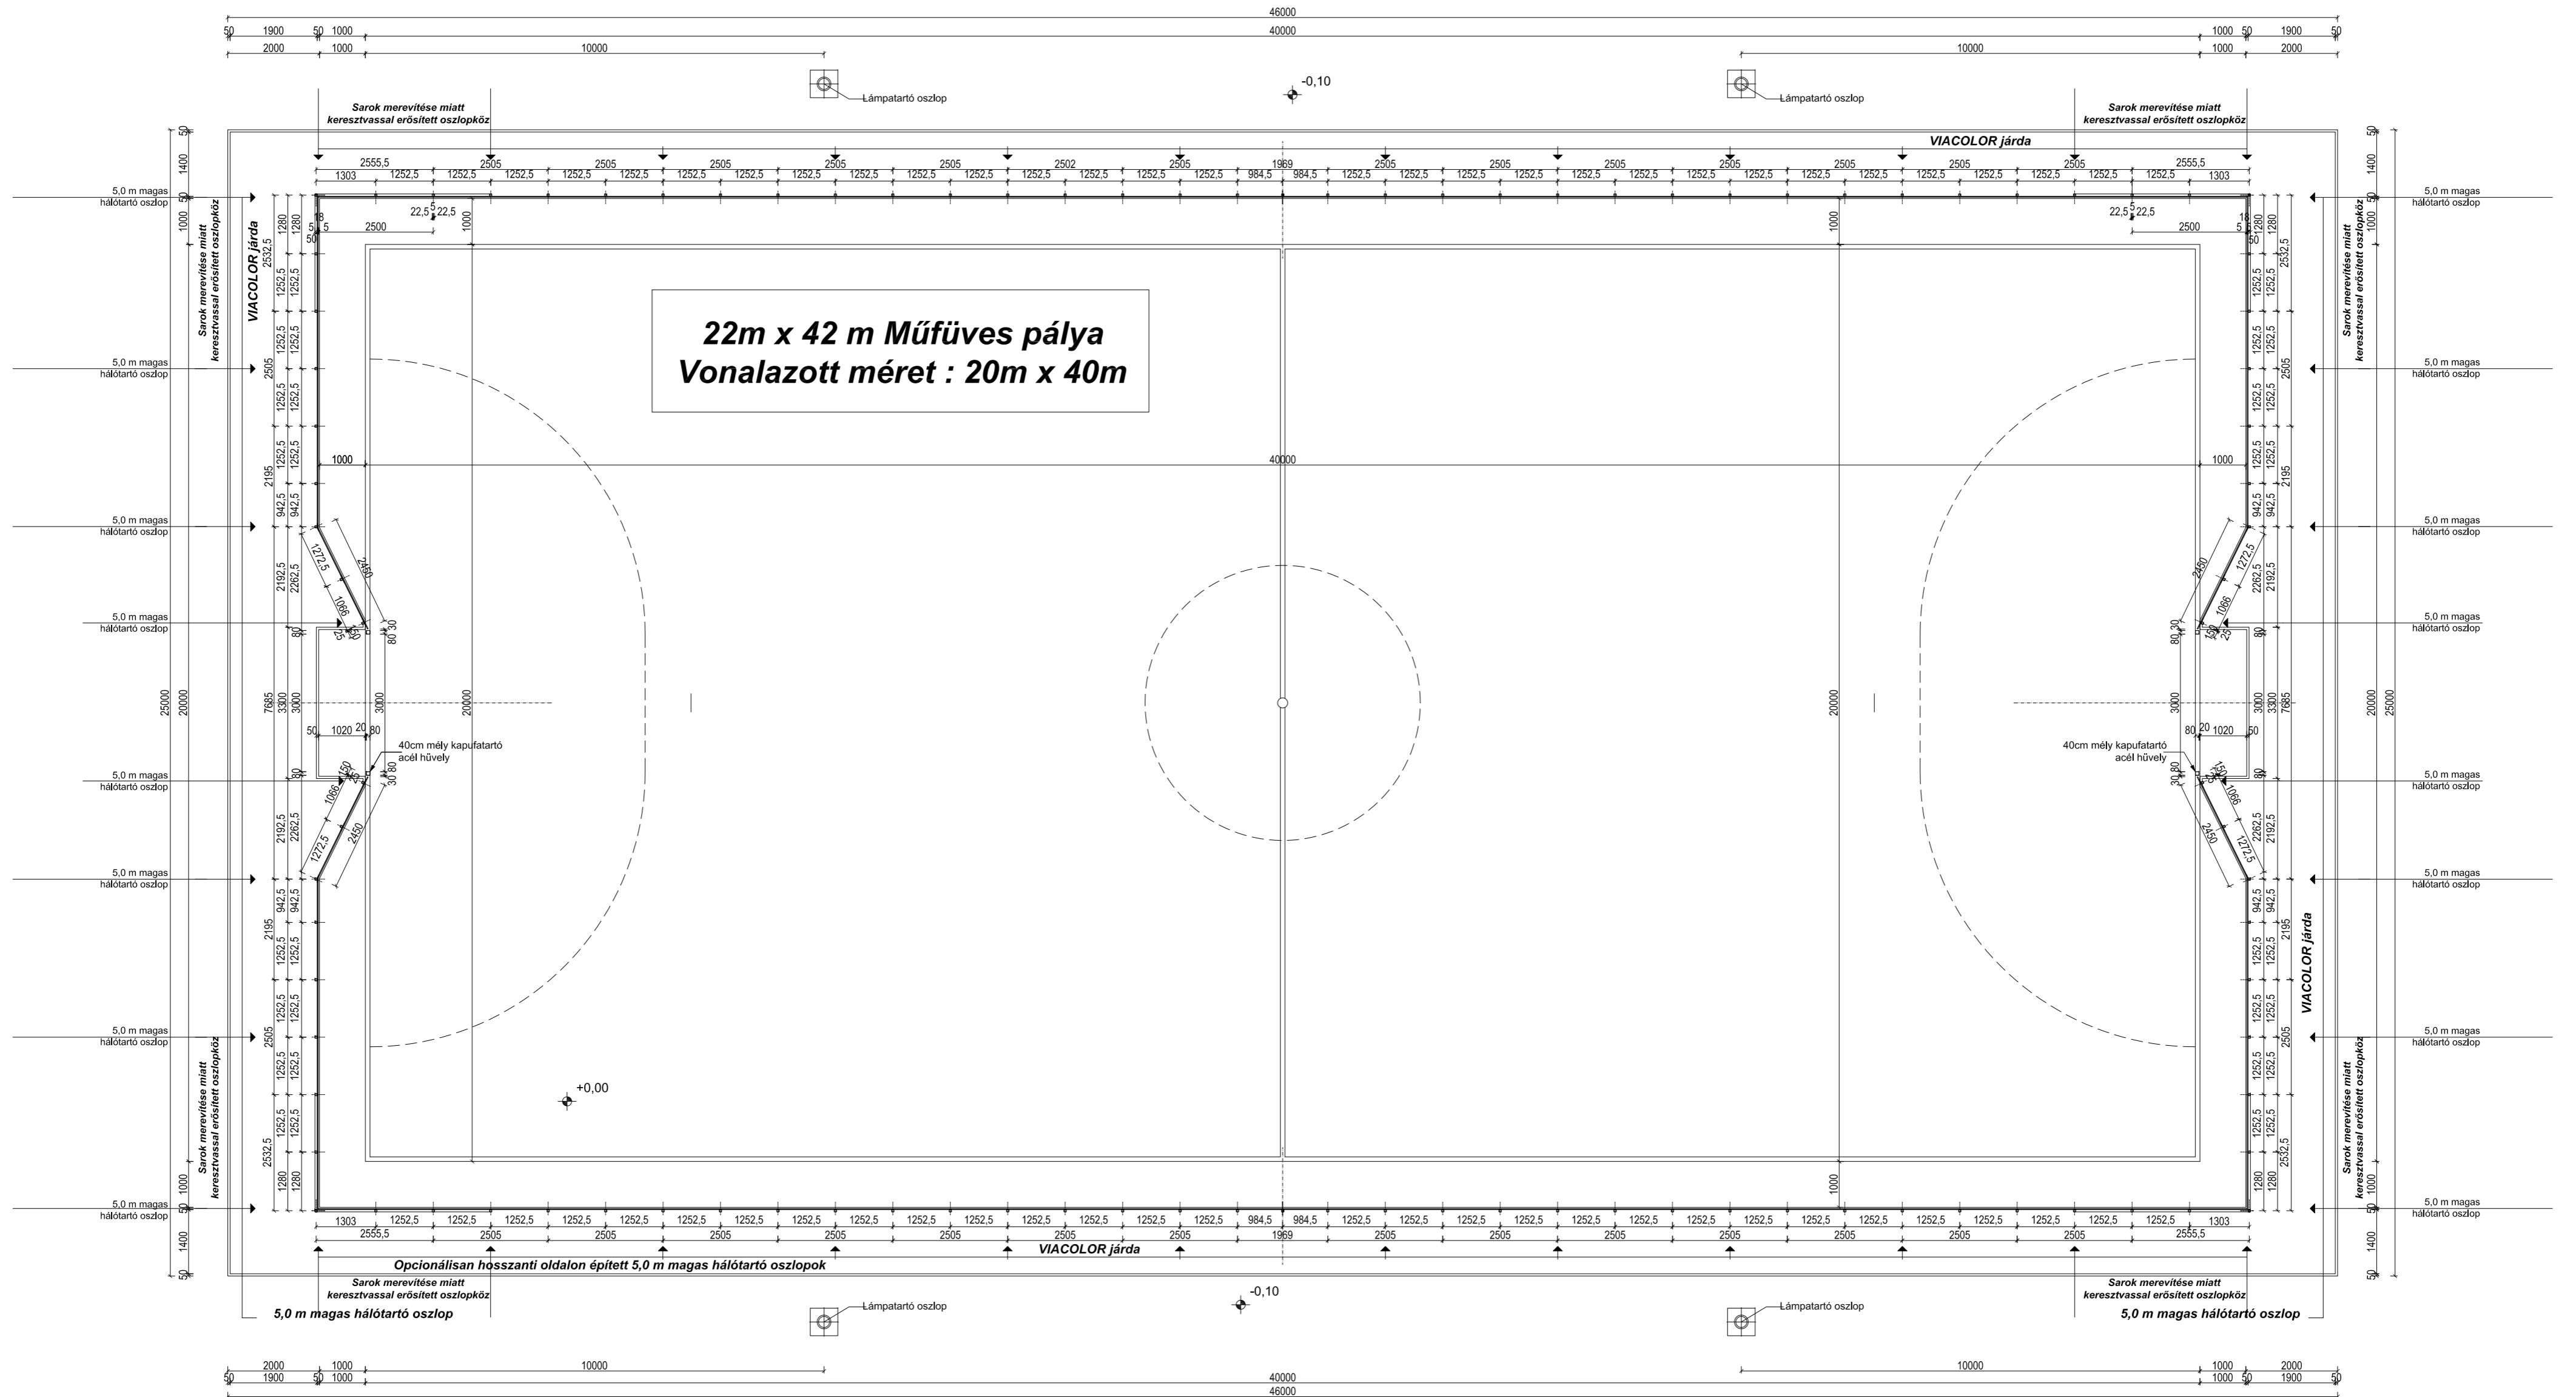

MÓDOSÍTOTT TERV:

M03: Palánk méretek változtak a kapu mellett.
 Labdafogó háló a kapu felett 15 cm-el sodronnyal lezárva.
 Vízvezetés középső két drénárak helye módosult.

A MÉRETEK MM-BEN ÉRTENDŐK !

	N-GON STUDIO KFT. 1011, Budapest, Hunyadi J. u.3.	
	22x42 m MŰFÜVES PÁLYA TERVEI	
ÉPÍTETTŐ: MAGYAR LABDARÚGÓ SZÖVETSÉG 1112, Budapest, Kánai út 2/D.	É-1 M03	
Tervezett pálya alaprajz	M=1:100	
Építés helye: HRSZ:	M=1:100	
TERVEZŐ: András László	É-01-0526	2015. 02. 19.