Megyekő Földmérő Kft
8200 Veszprém, Orgona u. 5.

Adatszolg. ikt.szám:

Eplény ..... község
belterület

Munka száma: **18/2014**

VÁLTOZÁSI VÁZRAJZ

a 239 helyrajzi számú földrészlet megosztásáról

Méretarány: 1:1000

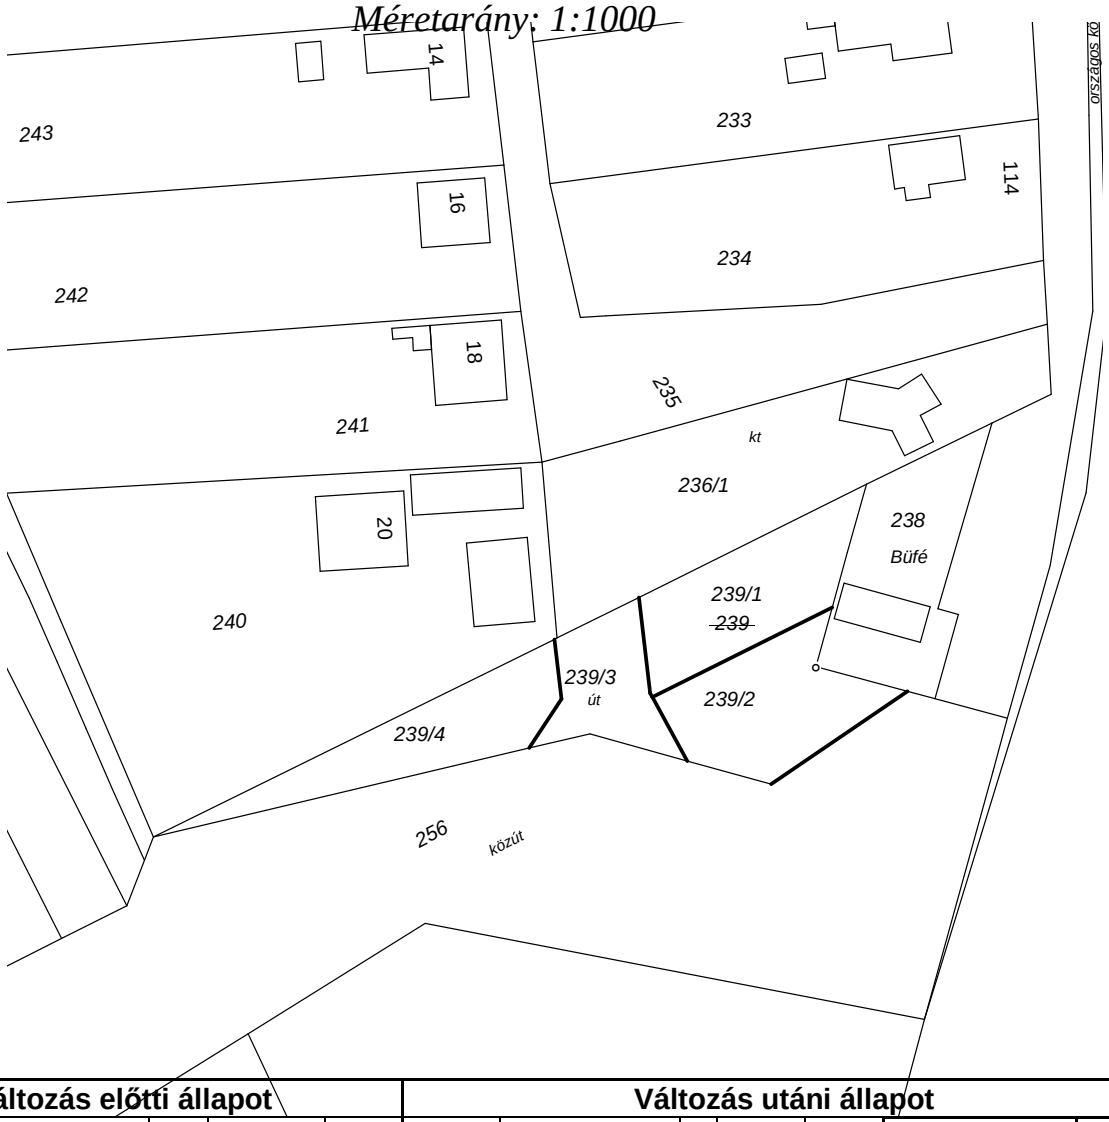

Változás előtti állapot						Változás utáni állapot							
Hrsz	Alrészlet		Min. o.	Terület	AK	Hrsz	Alrészlet		Min. o.	Terület	AK	szolgalmi és egyéb jogok	Jegyzet
	jel	műv. ág		ha.m^2			jel	műv. ág		ha.m^2			
1	2	3	4	5	6	7	8	9	10	11	12	13	14
239		kivett. beépítetlen terület		0.1433	0.00	239/1		kivett. beépítetlen terület		0.0407	0.00		
						239/2		kivett. beépítetlen terület		0.0406	0.00		
						239/3		közforgalom elől el nem zárt magánút		0.0237	0.00		
						239/4		kivett. beépítetlen terület		0.0383	0.00		
				0.1433						0.1433	0.00		

A megosztás akaratunknak megfelelően történt

……..

Az állami alapadat tartalon az ingatlan-nyilvántartási térképi adatbázis tartalmával megegyezik. Ez a záradék a keletkezéstől számított egy évig hatályos, későbbi felhasználás előtt a vázrajzot újra kell záradékoltatni.

Vezsprém, 2013 ..... hó ..... nap

Minőséget tanúsító:

Mészöly László
minőséget tanúsító földmérő
Ing.rend.min.sz.: 0162/1990
Kamara: GD T 19-0177

P.H.

Készítette: Veszprém, 2014. április 1.

Mészöly László
Földm. ig. sz.: 3888/2009

P.H.

Ing.rend.min.sz.:

.....
záradékoló

.....
(körz. fh.)