


Eplény Községi Önkormányzat Képviselő-testületének többször módosított 20/2003. (V. 8.) Kt. számú határozatával jóváhagyott belterületi településszerkezeti tervlapja, egységes szerkezetben a 2/2006. (I. 19.) számú, a 65/2006. (X. 26.) számú, a 38/2007. (VI. 28.) számú, a 33/2013. (IV.25.) számú, a 47/2014. (V.29.) számú és a 96/2016. (XI. 23.) számú határozatokkal jóváhagyott módosításokkal.

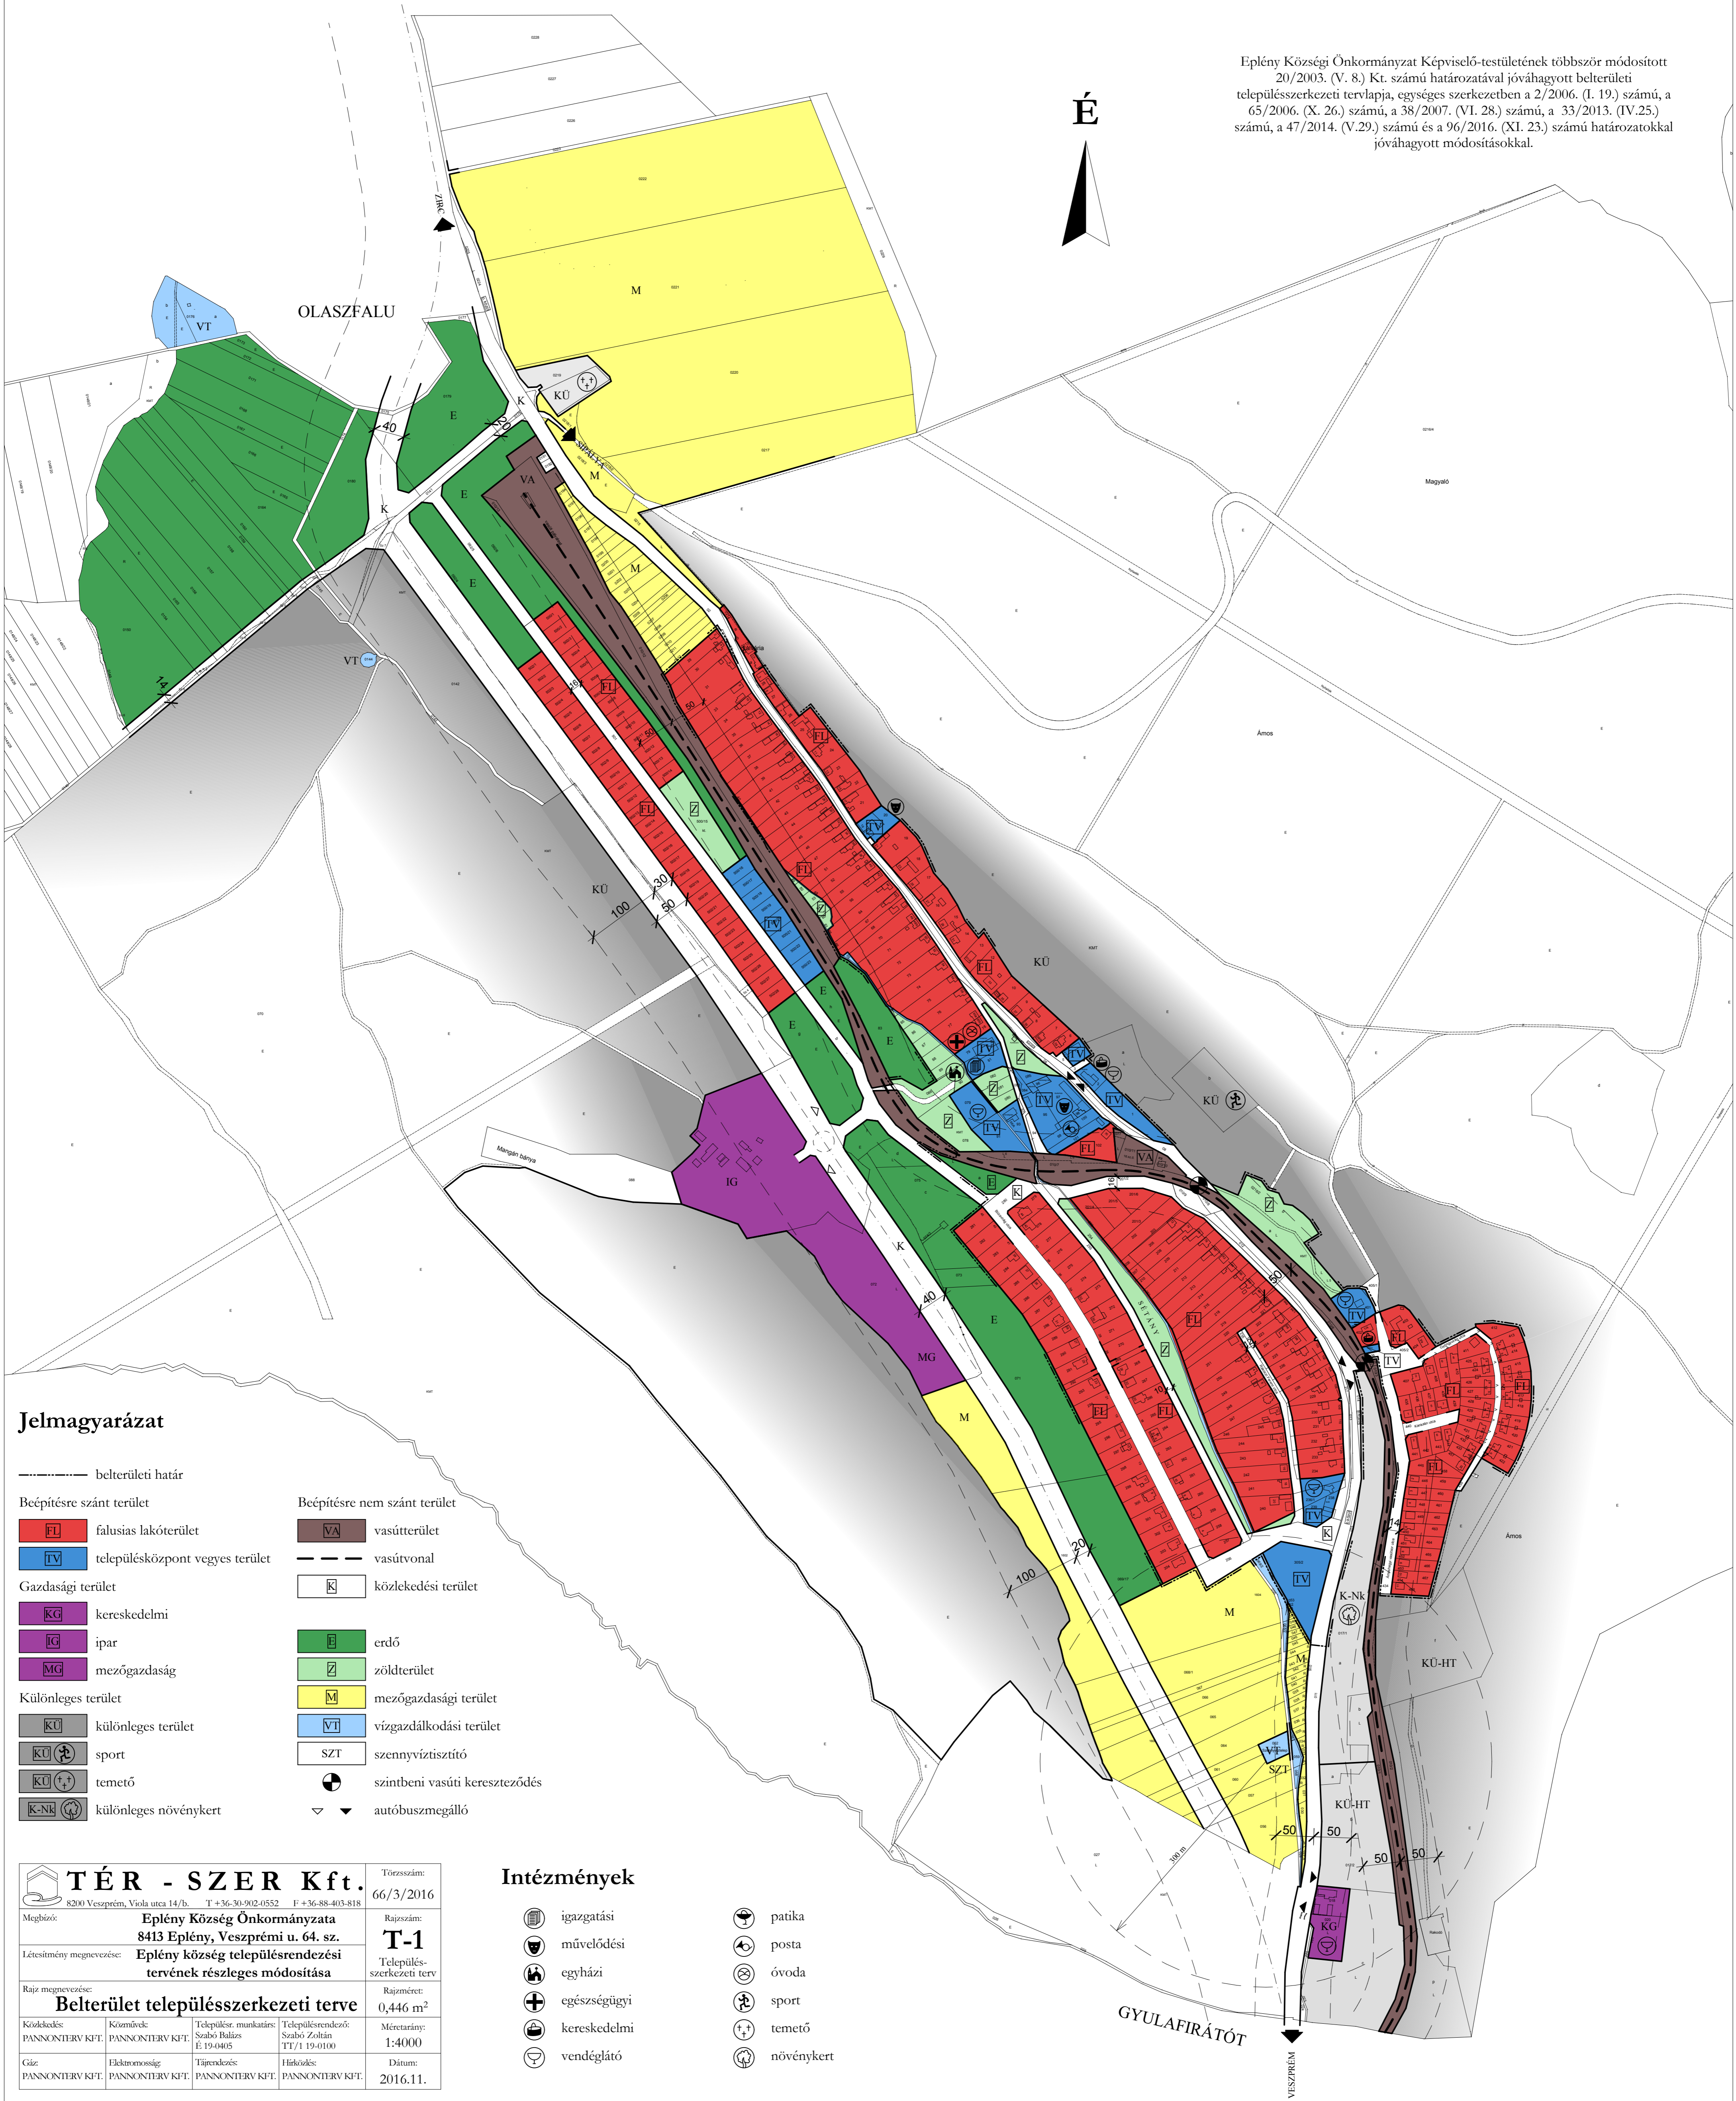

Jelmagyarázat

- belterületi határ
- Beépítésre szánt terület
 - FL falusias lakóterület
 - TV településközpont vegyes terület
- Gazdasági terület
 - KG kereskedelmi
 - IG ipar
 - MG mezőgazdaság
- Különleges terület
 - KÜ különleges terület
 - KÜ sport
 - KÜ temető
 - K-NK különleges növénykert
- Beépítésre nem szánt terület
 - VA vasúterület
 - vasútvonal
 - K közlekedési terület
 - E erdő
 - Z zöldterület
 - M mezőgazdasági terület
 - VT vízgazdálkodási terület
 - SZT szennyvíztisztító
 - szintbeni vasúti kereszteződés
 - autóbussz megálló

TÉR - SZER Kft.		Törzsszám: 66/3/2016	
8200 Veszprém, Viola utca 14/b. T +36-30-902-0552 F +36-88-403-818		Rajzszám: T-1	
Megbízó: Eplény Községi Önkormányzata 8413 Eplény, Veszprémi u. 64. sz.		Településszerkezeti terv	
Létesítmény megnevezése: Eplény község településrendezési tervének részleges módosítása		Rajzméret: 0,446 m ²	
Rajz megnevezése: Belterület településszerkezeti terve		Méretarány: 1:4000	
Közlekedés: PANNONTÉRV KFT.	Közművek: PANNONTÉRV KFT.	Településr. munkatárs: Szabó Balázs É 19-0405	Településrendező: Szabó Zoltán TT/1 19-0100
Gáz: PANNONTÉRV KFT.	Elektronosság: PANNONTÉRV KFT.	Tájérendezés: PANNONTÉRV KFT.	Hírközlés: PANNONTÉRV KFT.
		Dátum: 2016.11.	

Intézmények

- igazgatási
- patika
- múvelődési
- posta
- egyházi
- óvoda
- egészségügyi
- sport
- kereskedelmi
- temető
- vendéglátó
- növénykert